



大きい数字と繊細なラインデザインで
メリハリのあるサイン

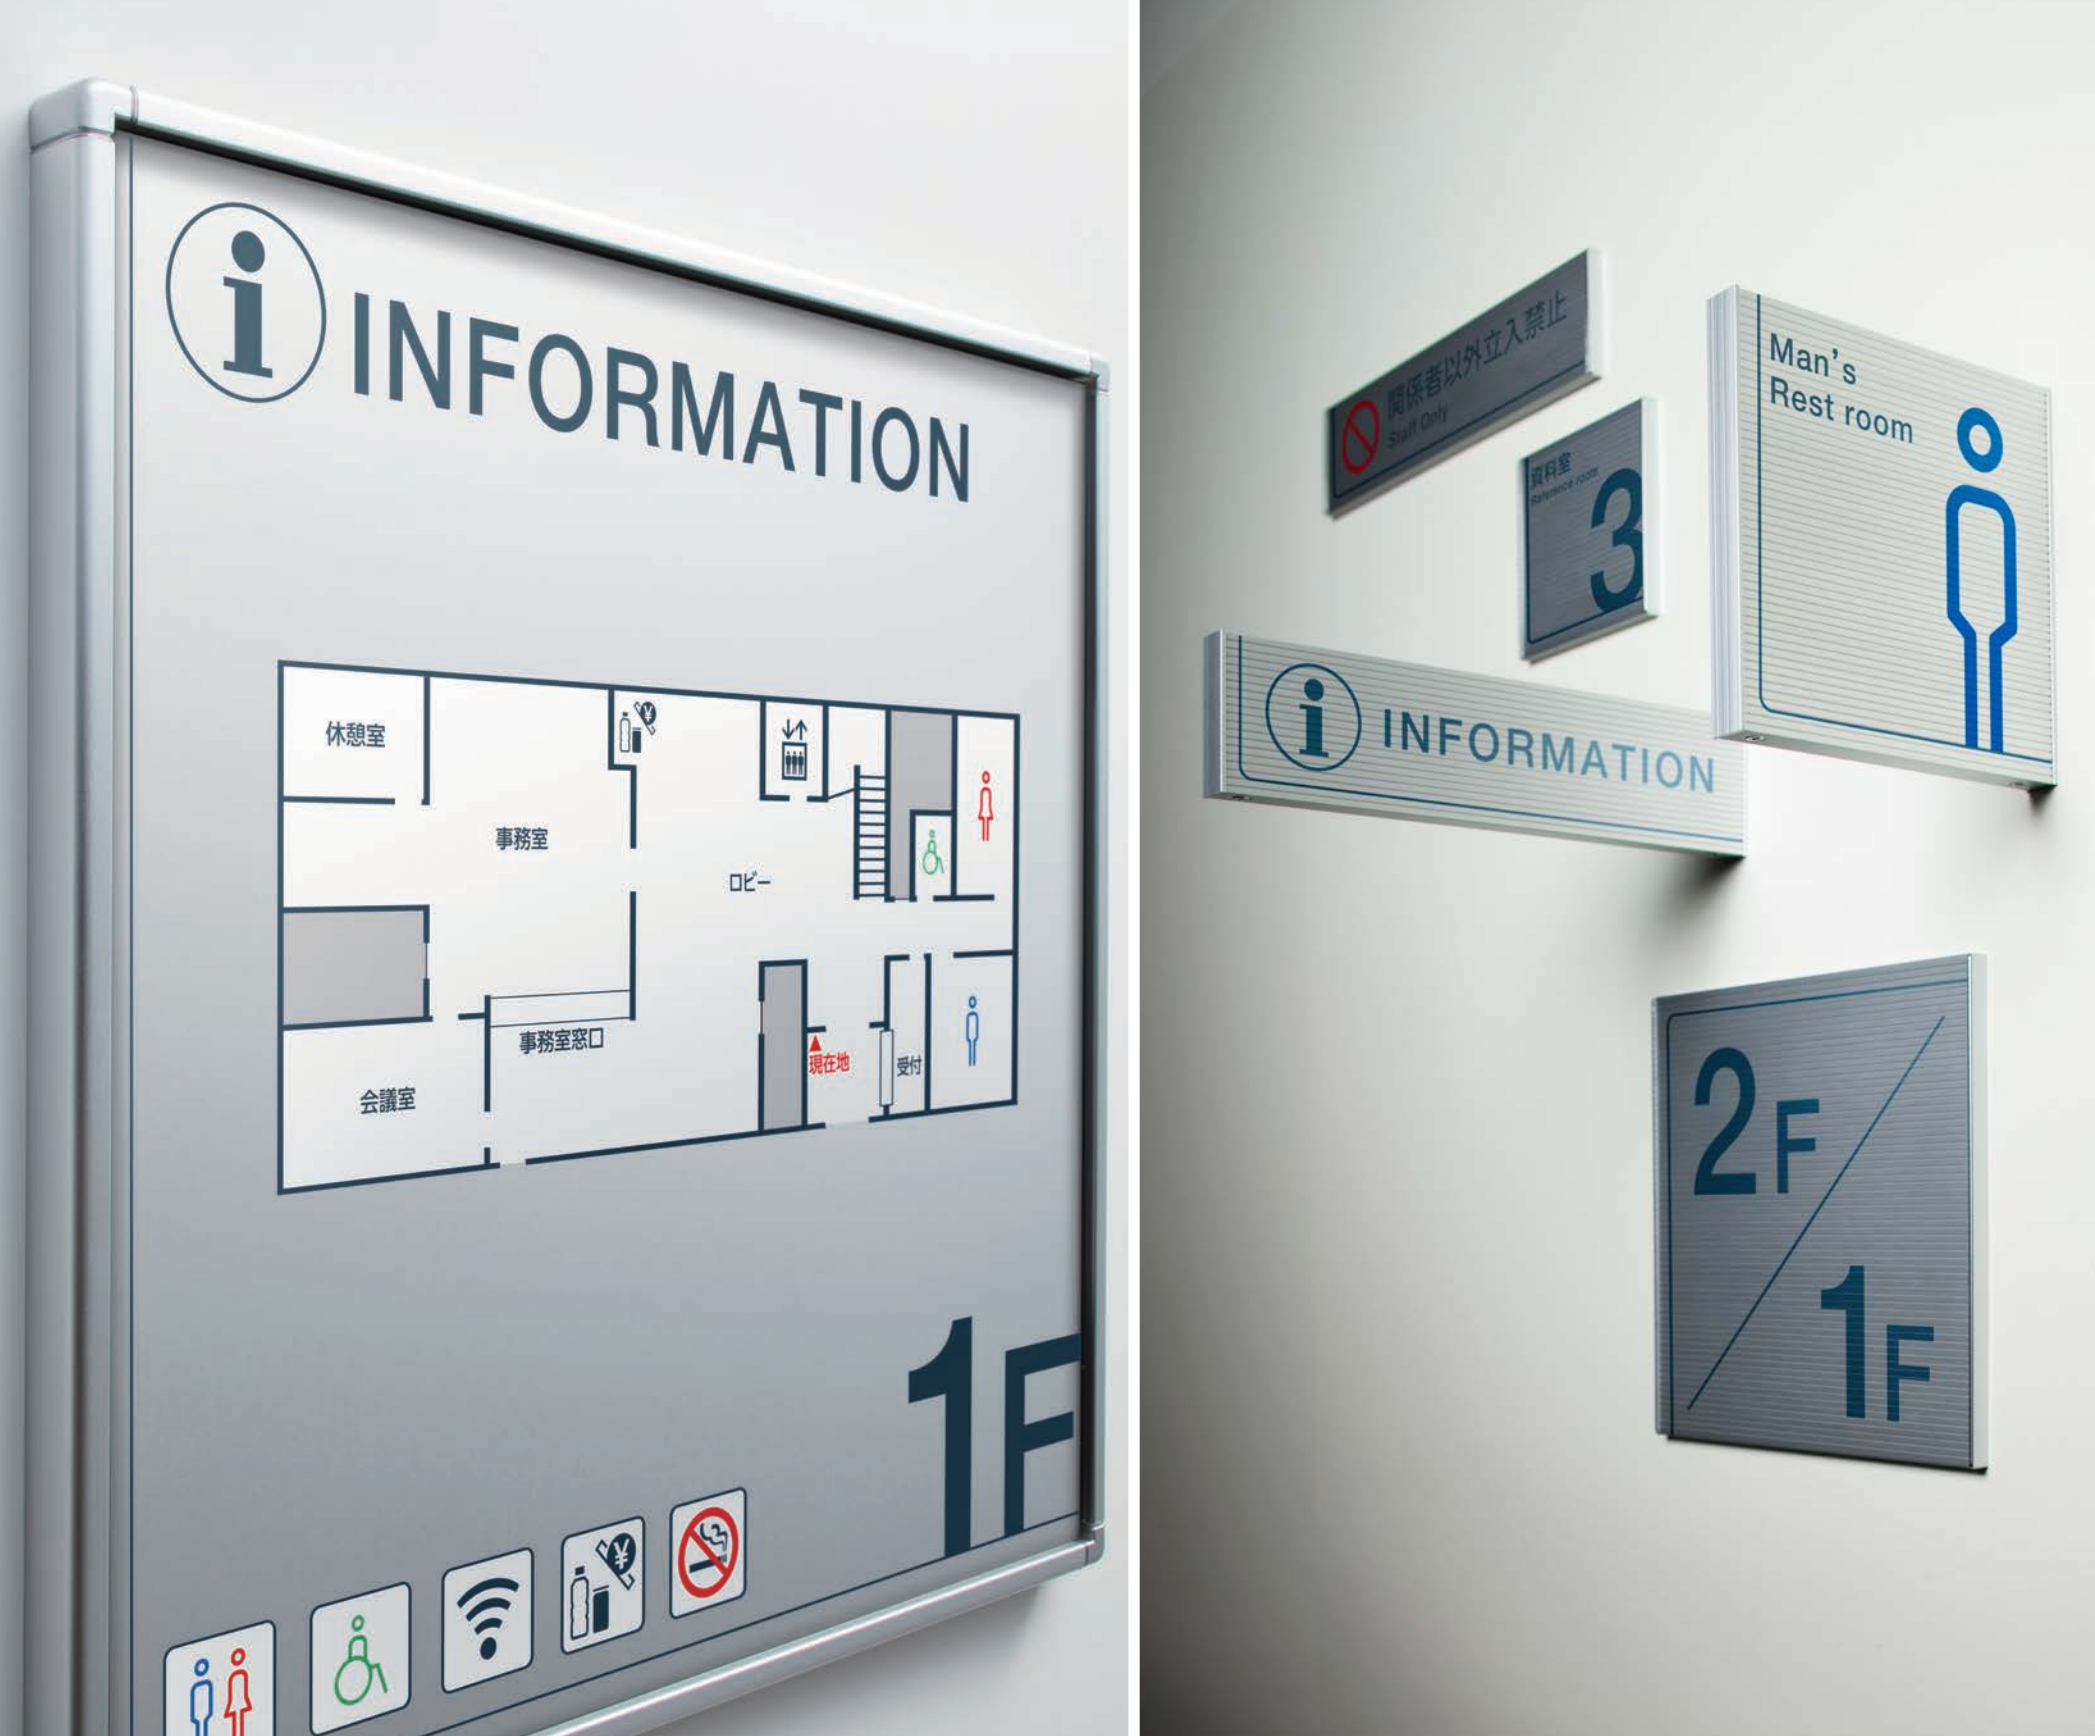


Floor map

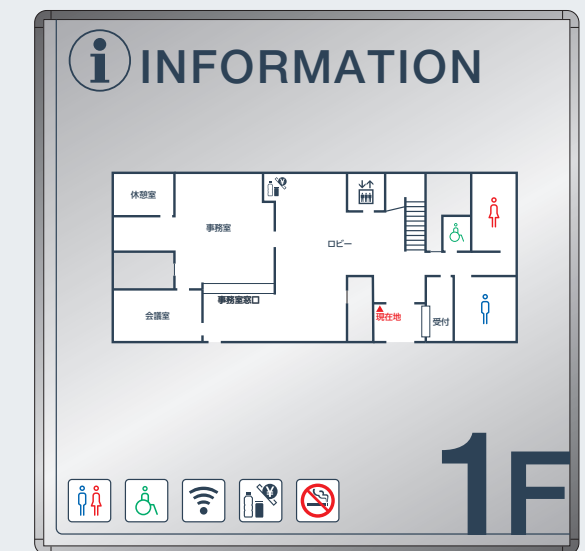



Room sign



Toilet sign

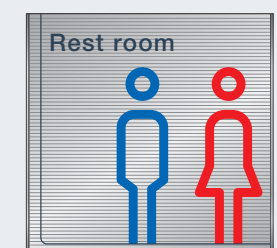

Floor number

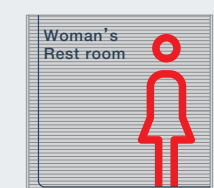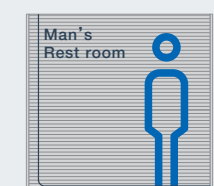




カドマル ライン

Kadomaru Line

部屋番号や階数などの数字を大きく表示することや、はっきりとした色遣いなどで読みやすさを重視しています。サインの形に沿った細いラインをあしらい、シンプルながら一癖あるデザインを。

プララインやアルミに限らず、どんな素材の表示面にもおすすめです。

1	総合案内板	縮尺 1:2,1:15	数量 1	2	平付型室名札	縮尺 1:2,1:3	数量 1	3	突出型室名札	縮尺 1:2,1:3	数量 1	4	平付型ビクトサイン	縮尺 1:2,1:3	数量 1
5	突出型ビクトサイン	縮尺 1:3	数量 1	EX-1	フロア案内板	縮尺 1:2,1:6	数量 1	EX-2	各フロア案内板	縮尺 1:2,1:8	数量 1	EX-3	突出型室名札(小)	縮尺 1:3	数量 1
EX-4	平付型室名札(左空表示付)	縮尺 1:2,1:4	数量 1	EX-5	階数表示(当階)	縮尺 1:3	数量 1	EX-6	階数表示(踊場)	縮尺 1:2,1:4	数量 1	■サイン特記仕様 [1]使用材料 a. 木材：VOC商品（ヘルムアルデヒド基準F☆☆☆☆対応）とする。 b. アルミ：JIS-H4100 A-6063 S-T5（アルミ押出型材） c. アクリル：JIS-K-6718-1（キャスト板），JIS-K-6718-2（押出板） d. ステンレス：JIS-G4305 SUS304, HL仕上 [2]ビクトグラム a. 図柄については、原稿を作成し係員の承認を受けること。 [3]ユニバーサルデザイン a. ビクトグラム表示や点字サインの導入を推奨する。 b. 多様な色覚に対応した配色や明度差を理解しているCUD賛助会員による製作とする。 [4]取付位置・方法 a. 取付位置については、視認性を考慮し係員と協議の上決定する。 b. 取付方法については、取付位置の下地などを考慮し適切な方法で取り付けを行うこと。 c. 障害者用サインについては、自治体福祉要綱に基づき、係員と協議の上決定する。 [5]その他 a. 室名札については、部屋の移動・名称変更に対応できるよう脱着式を基本とする。 又、室名札脱着の際には スライドロック機構、専用吸盤などを利用し商品の損傷等がなくスムーズに脱着できる仕様とすること。 b. サイン計画については、当施設の他工事と充分に調整協議をすること。			

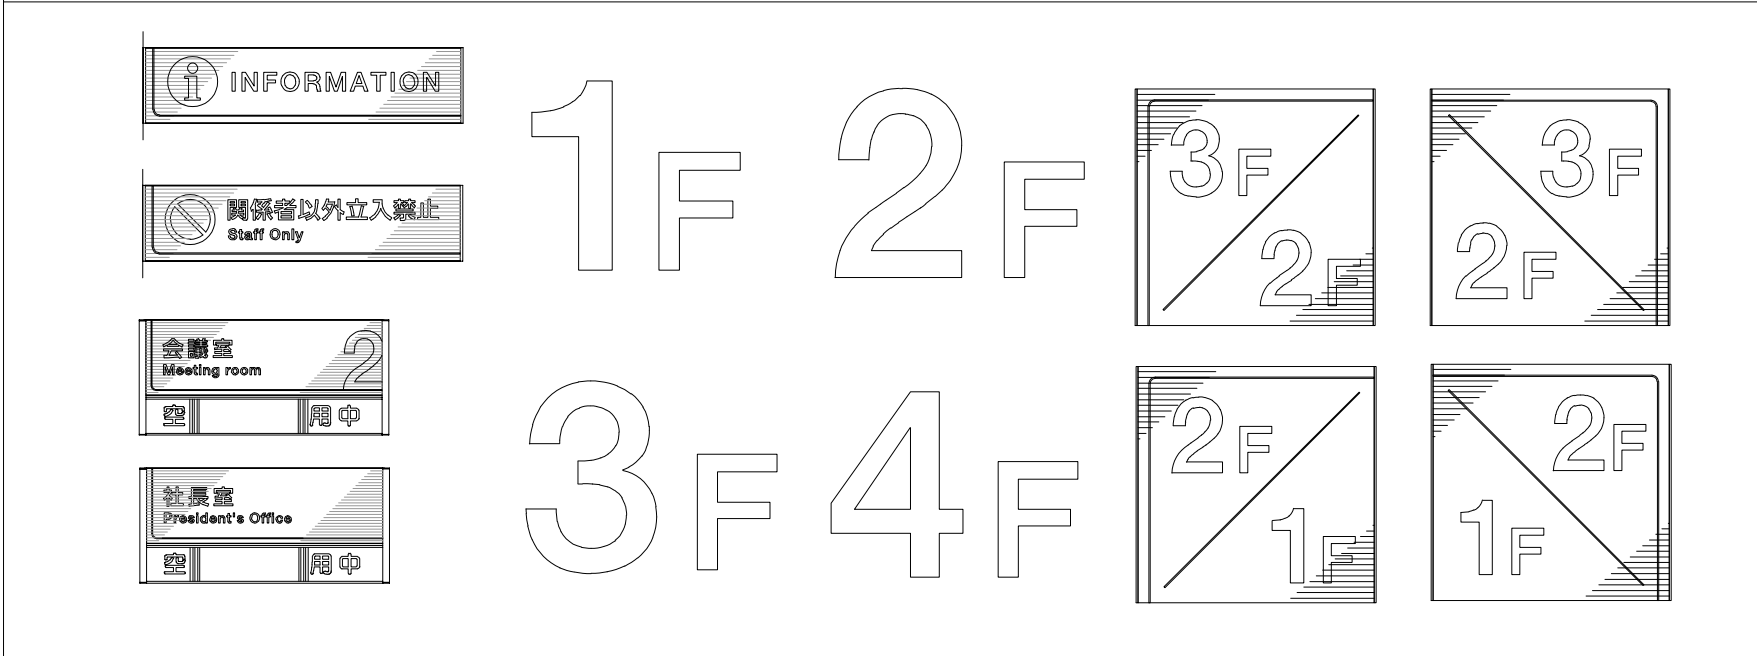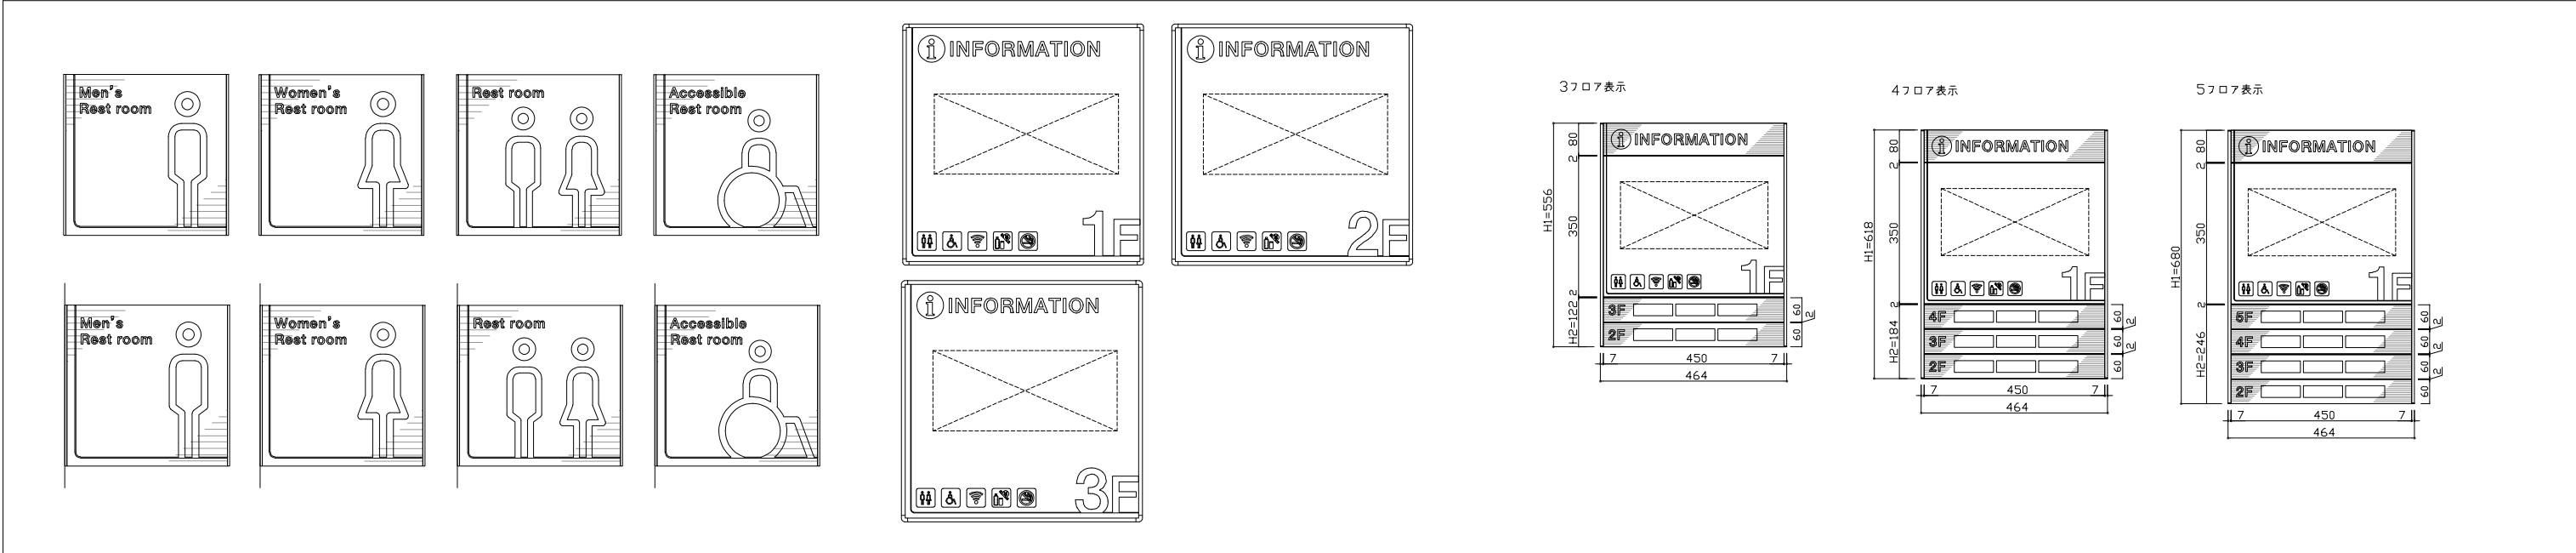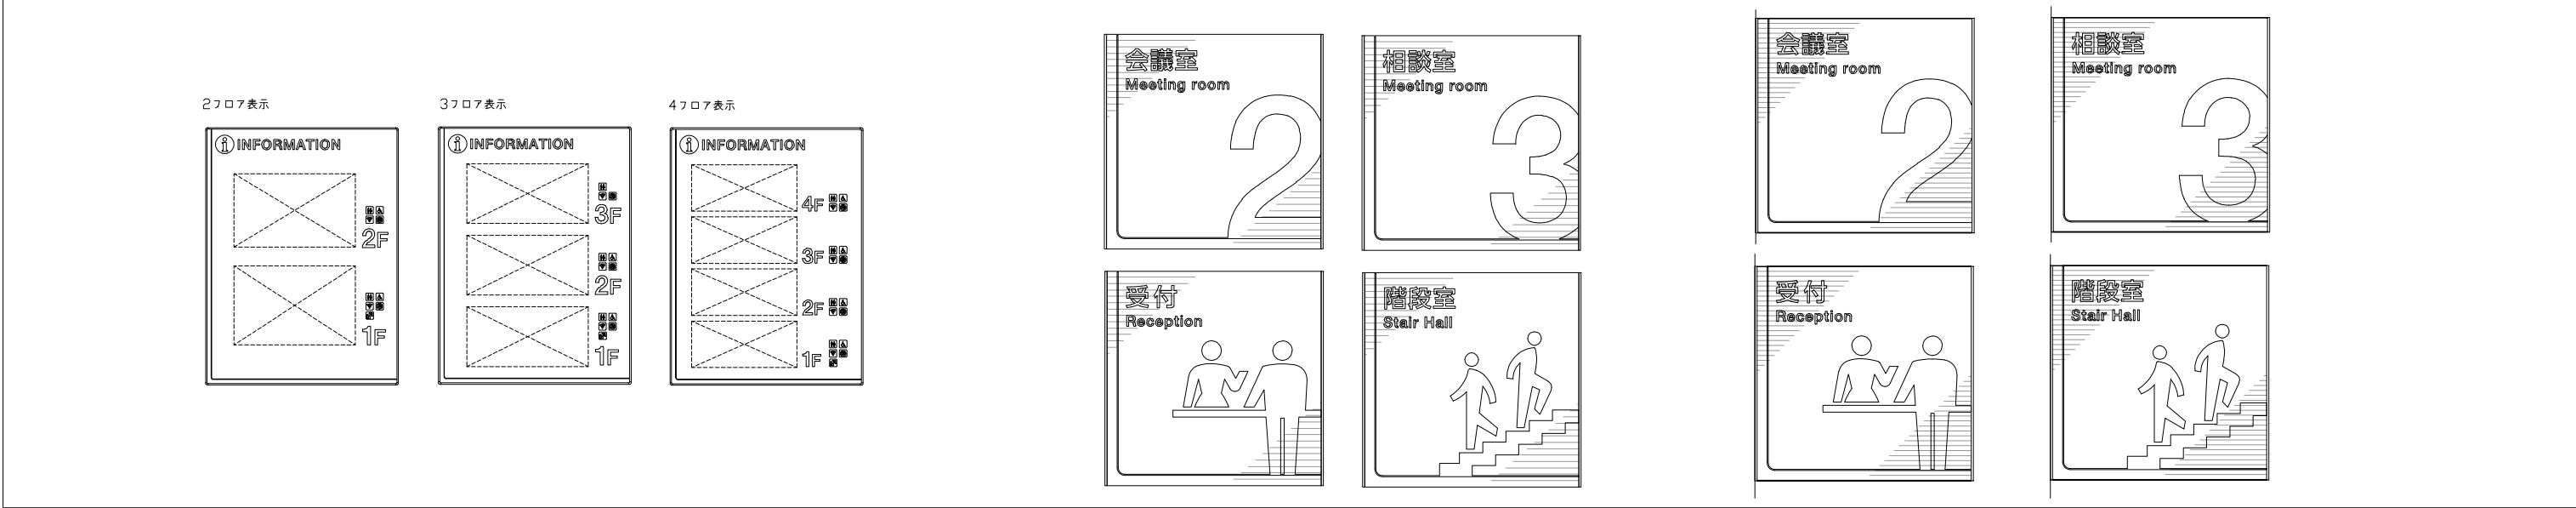

本データの使用方法

p1 サイン詳細図

p2 表示バリエーション

コピー

詳細図・表示内容を組み合わせてサイン詳細図・承認図等にご使用ください。

※他社他製品での作図・表示バリエーションに記載のない室名の作図 等の図面作成につきましては、お気軽に右記お問い合わせ先までご連絡ください。

【お問い合わせ先】

お見積り・図面作成依頼はこちらまで

株式会社フジタ

京都本社 営業部
〒607-8147
京都市山科区東野森野町46-4
TEL:075-592-7550 FAX:075-592-7524
MAIL: info@fujitanet.co.jp

東京支店 営業部
〒102-0092
東京都千代田区年町2-13 Jプロ半蔵門ビル6F
TEL:03-3556-6540 FAX:03-3556-6931
MAIL: tokyo@fujitanet.co.jp

URL: <https://www.fujitanet.co.jp/>