




ネイビー
navy

アルミ×ネイビーのデザインにより、スタイリッシュな空間に馴染む、シンプルかつスマートなサインです。色数を絞って統一感を演出し、空間を引き締めるとともに、深い色合いのデザインやピクトがアクセントを与えます。

ネイビーの色味を基調とし、
落ち着いた印象とアクセントになるサイン


Floor guide

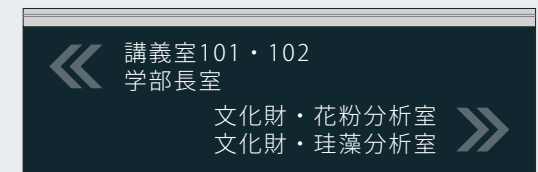

Toilet sign




Floor map

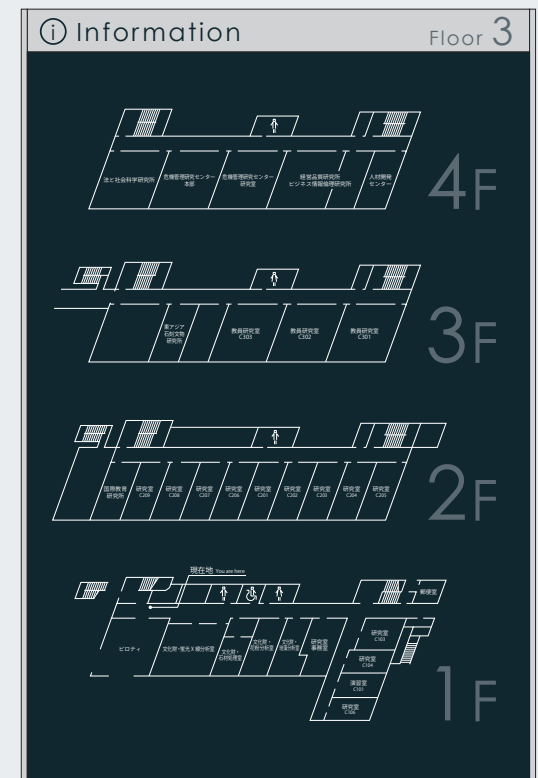

Room sign












other

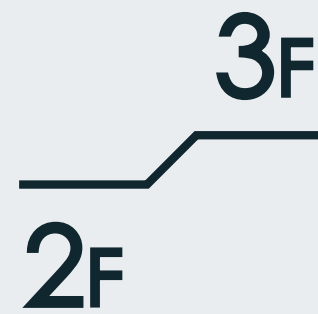

Floor guide

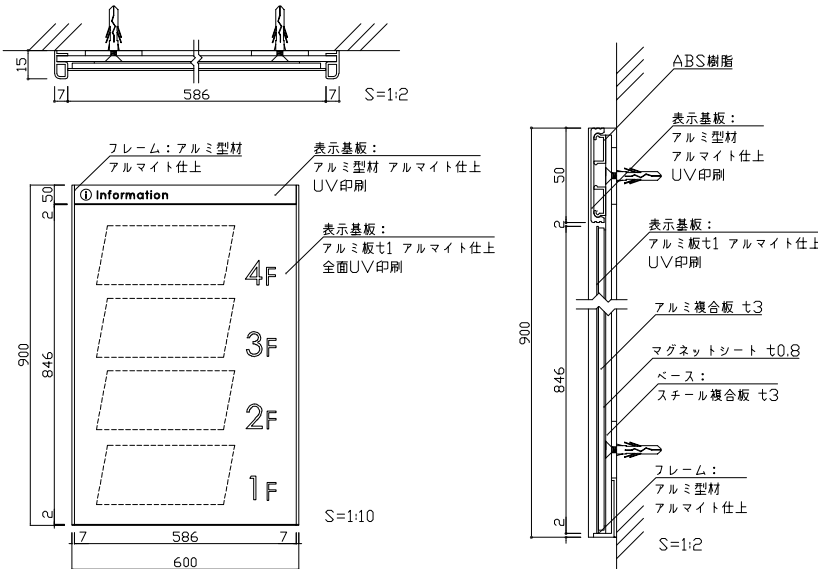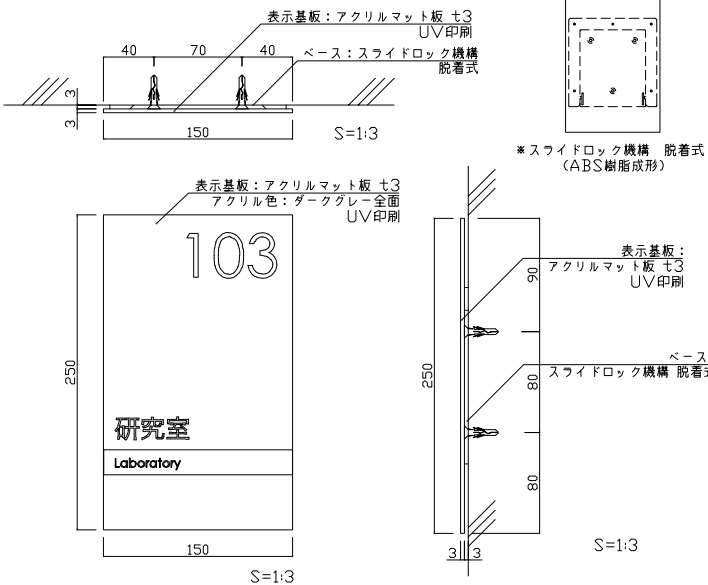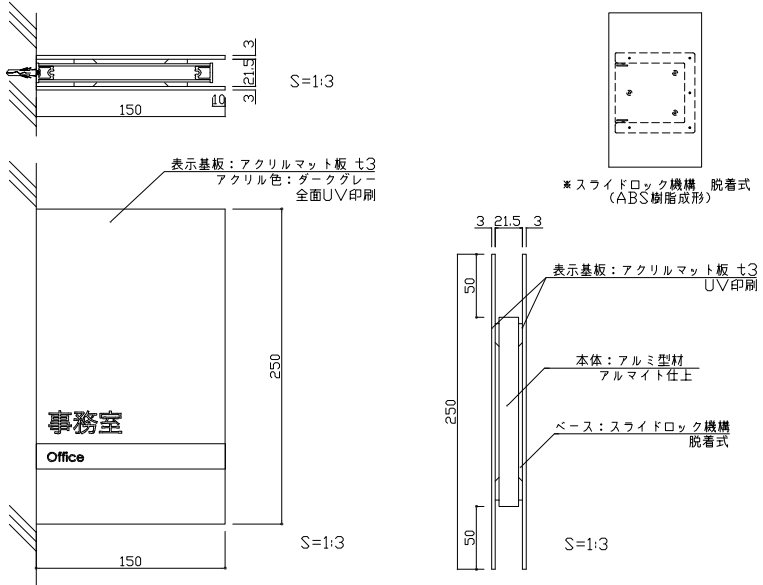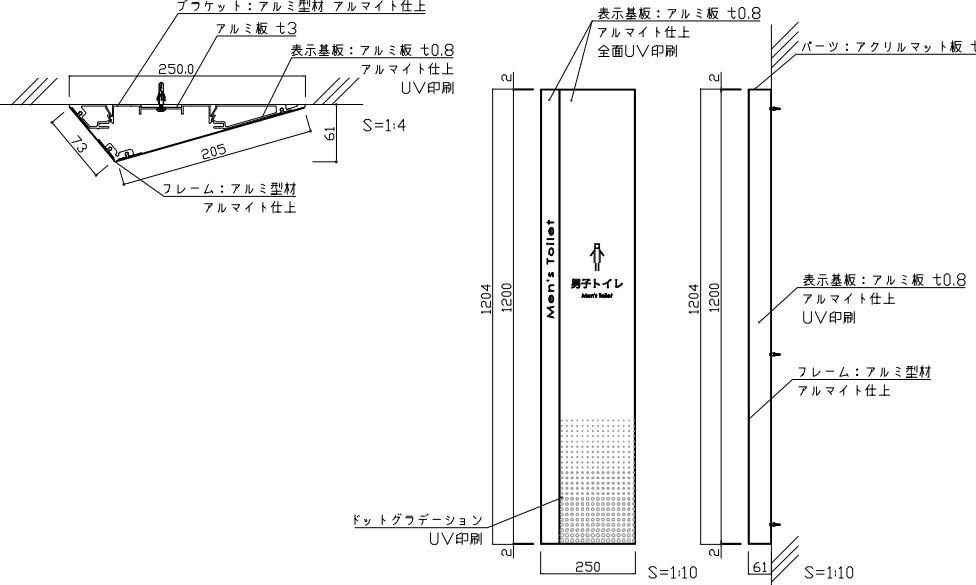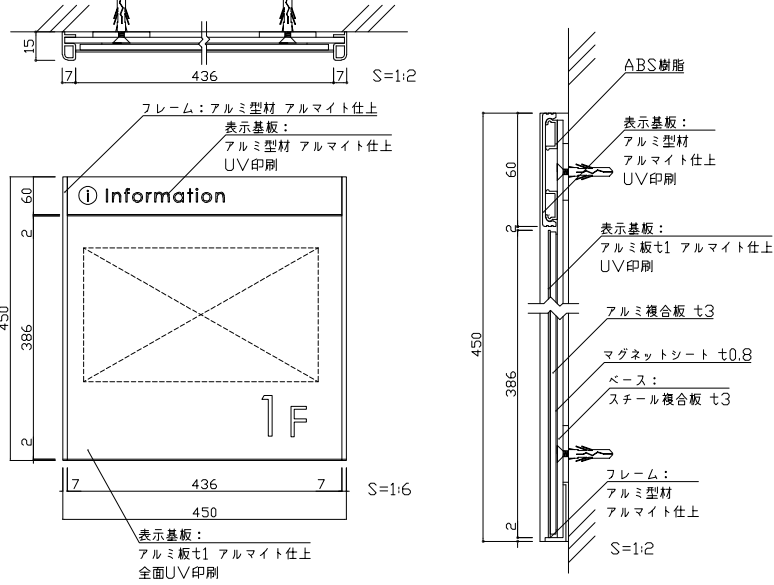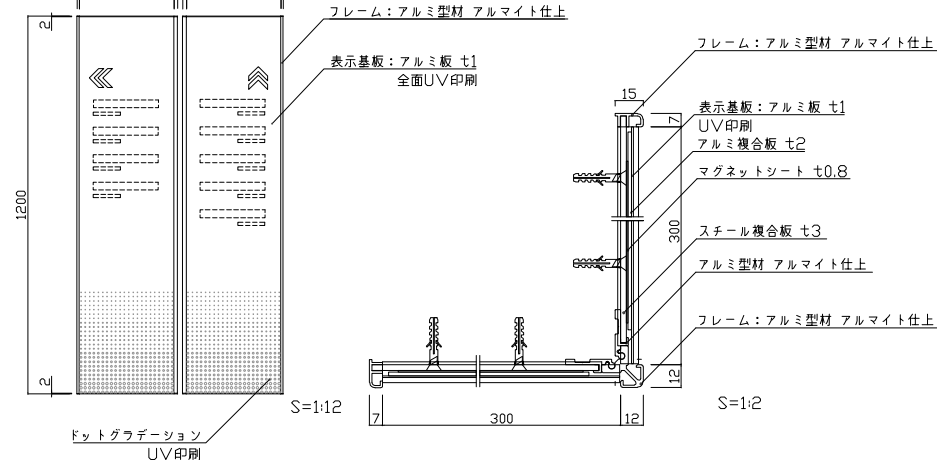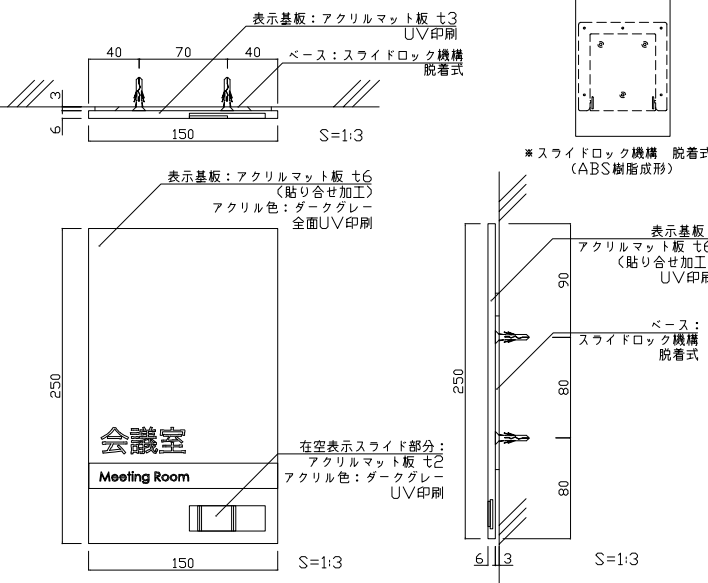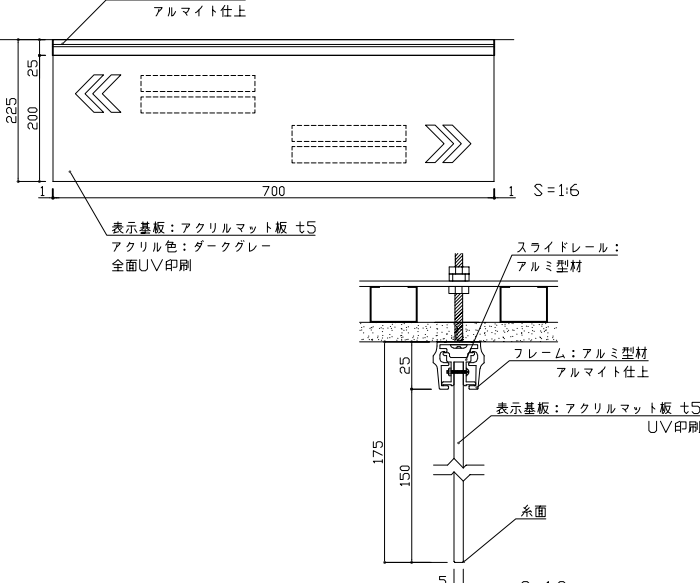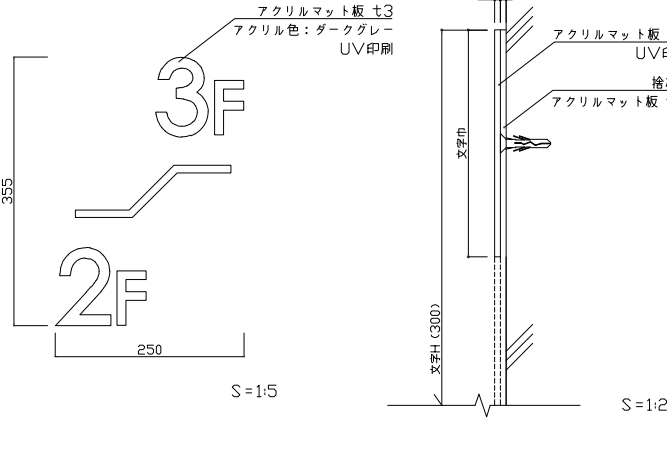

1	総合案内板	縮尺 1:2,1:10	数量 1	2	平付型室名札	縮尺 1:3	数量 1	3	突出型室名札	縮尺 1:3	数量 1				
															
4	平付型ピクトサイン	縮尺 1:4,1:10	数量 1	EX-1	フロア案内板	縮尺 1:2,1:6	数量 1	EX-2	フロア誘導サイン	縮尺 1:2,1:12	数量 1				
															
EX-3	平付型室名札(左空表示付)	縮尺 1:3	数量 1	EX-4	誘導サイン	縮尺 1:2,1:6	数量 1	EX-4	階数表示サイン	縮尺 1:2,1:5	数量 1				
															
■サイン特記仕様 [1]使用材料 a. 木材 : VOC商品(ホルムアルデヒド基準F☆☆☆☆対応)とする。 b. アルミ : JIS-H4100 A-6063 S-T5 (アルミ押出型材) c. アクリル: JIS-K-6718-1 (キャスト板), JIS-K-6718-2 (押出板) d. ステンレス: JIS-G4305 SUS304, HL仕上 [2]ピクトグラム a. 図柄については、原稿を作成し係員の承認を受けること。 [3]ユニバーサルデザイン a. ピクトグラム表示や点字サインの導入を推奨する。 b. 多様な色覚に対応した配色や明度差を理解している CUD賛助会員による製作とする。 [4]取付位置・方法 a. 取付位置については、視認性を考慮し係員と協議の上決定する。 b. 取付方法については、取付位置の地下などを考慮し適切な方法で取り付けを行うこと。 c. 障害者用サインについては、自治体福祉要綱に基づき、係員と協議の上決定する。 [5]その他 a. 室名札については、部屋の移動・名称変更に対応できるように脱着式を基本とする。 又、室名札脱着の際には スライドロック機構、専用吸盤などを利用し商品の損傷等がなくスムーズに脱着できる仕様とすること。 b. サイン計画については、当施設の他工事と充分に調整協議をすること。															
:			検	DATE	SCALE	TITLE	株 式 有 限 公 司 株式会社 フジタ								
:			図	DRAWING	A1:図示による	PART									
:															

2フロア表示

① Information

2F

1F

3フロア表示

① Information

3F

2F

1F

4フロア表示

① Information

4F

3F

2F

1F

103

研究室

Laboratory

事務室

Office

応接室

Reception Room

会議室

Meeting Room

Men's Toilet

事務室

Office

食堂

Reception Room

給湯室

Kitchenette

男子トイレ

Men's Toilet

女子トイレ

Women's Toilet

男女共用トイレ

Toilet

① Information

1F

① Information

2F

研究室101-106

演習室101-106

講義室101・102

学部長室

研究室事務室

文化財・石粉分析室

文化財・花粉分析室

文化財・珪藻分析室

相談室

Counseling Room

更衣室

Changeng Room

会議室

Meeting Room

講義室101・102

学部長室

文化財・花粉分析室

文化財・珪藻分析室

2F

1F

2F

1F

3F

2F

3F

2F

本データの使用方法

p1 サイン詳細図

p2 表示バリエーション

コピー

詳細図・表示内容を組み合わせてサイン詳細図・承認図等にご使用ください。

弊社他製品での作図・表示バリエーションに記載のない室名の作図 等の図面作成につきましては、お気軽に右記お問い合わせ先までご連絡くださいませ。

【お問い合わせ先】

お見積り・図面作成依頼はこちらまで

株式会社フジタ

京都本社 営業部
〒607-8147
京都市山科区東野森野町46-4
TEL:075-592-7550 FAX:075-592-7524
MAIL: info@fujitanet.co.jp

東京支店 営業部
〒102-0092
東京都千代田区年町2-13 Jプロ半蔵門ビル6F
TEL:03-3556-6540 FAX:03-3556-6931
MAIL: tokyo@fujitanet.co.jp

URL: <https://www.fujitanet.co.jp/>

:		棟		DATE	SCALE	TITLE	VISUAL SIGN & PLANNING. 株式会社 フジタ	No. 2
:		図		DRAWING	A1:図示による	PART		
:						表示バリエーション		