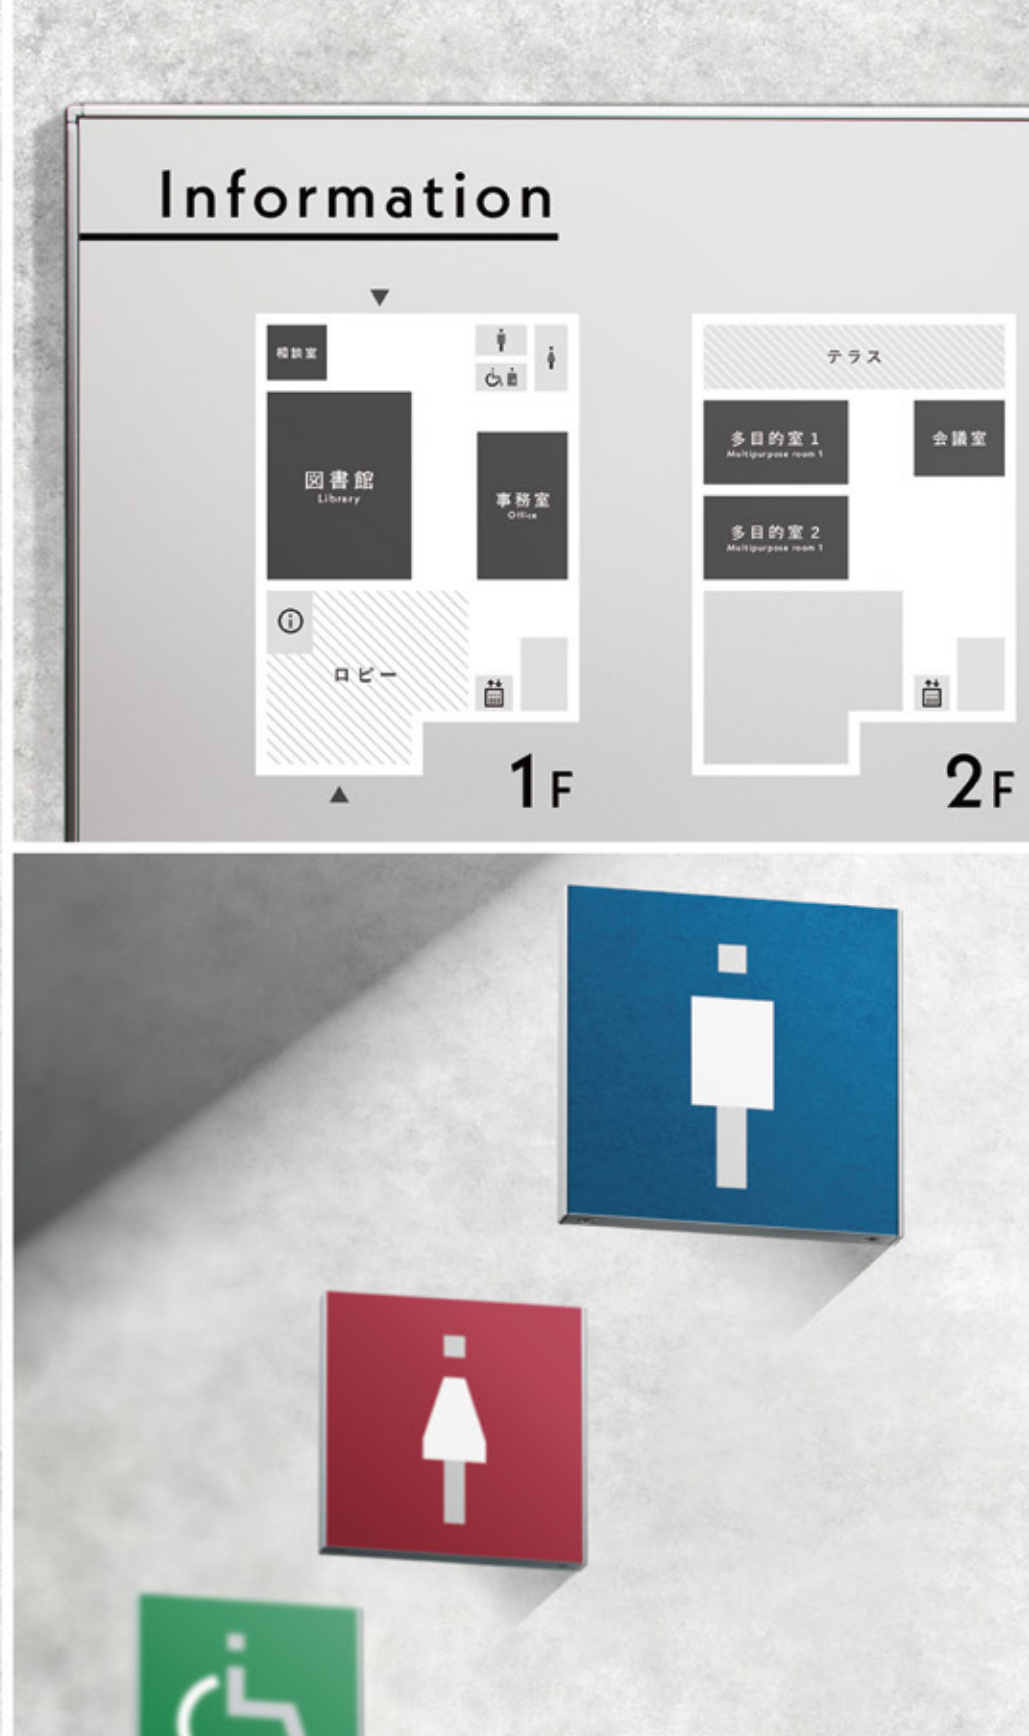
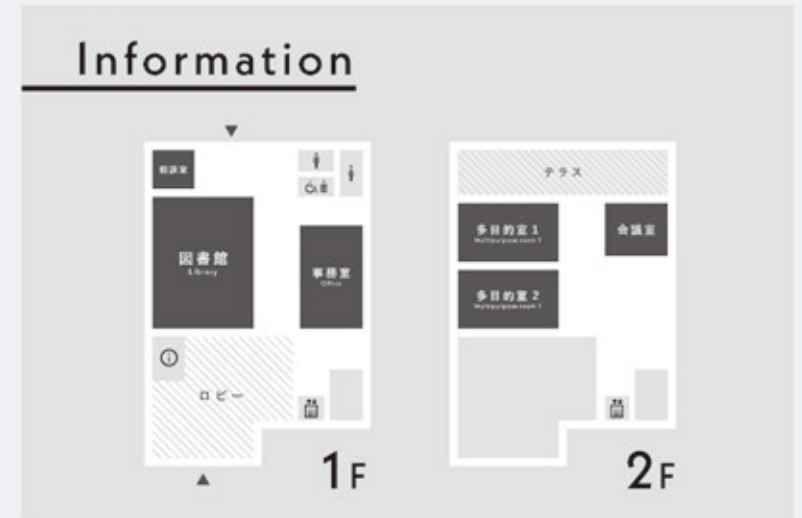




存在感のある太いラインとサンセリフ体
モダンでニュートラルなデザイン

Floor guide



Room sign



Room sign



Toilet sign



Floor guide



Piktogram

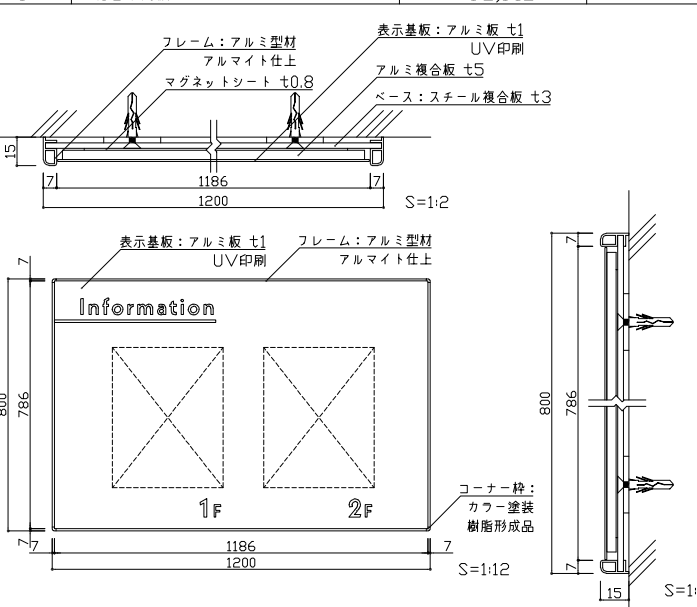
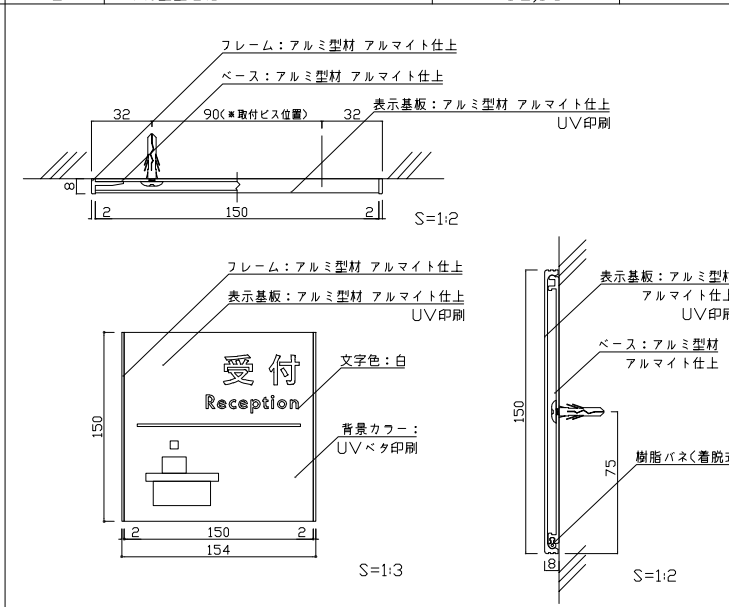
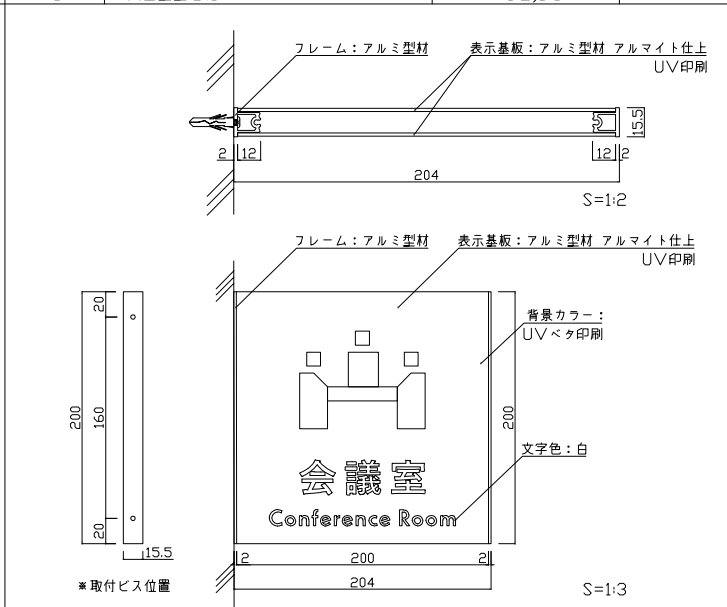
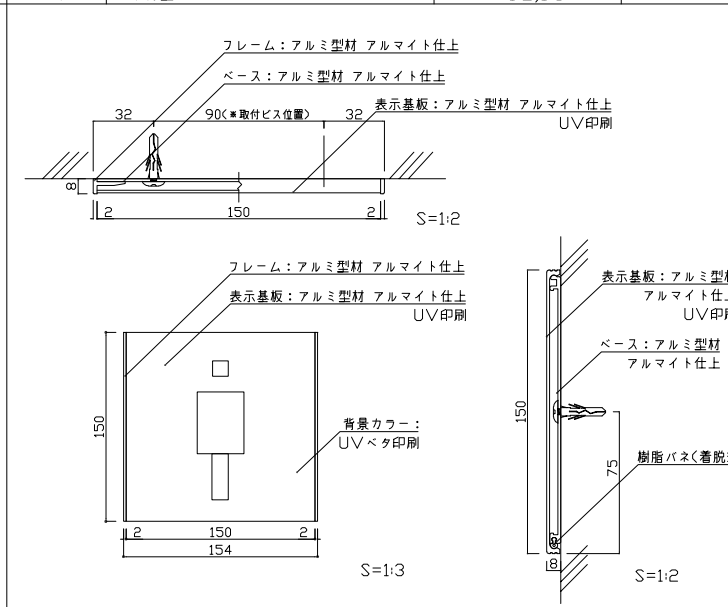
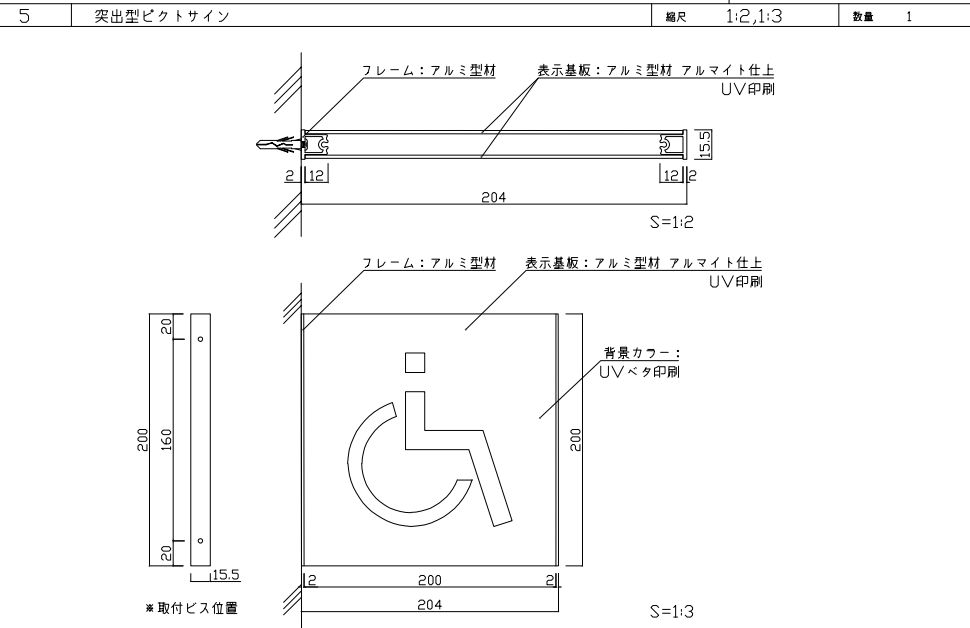
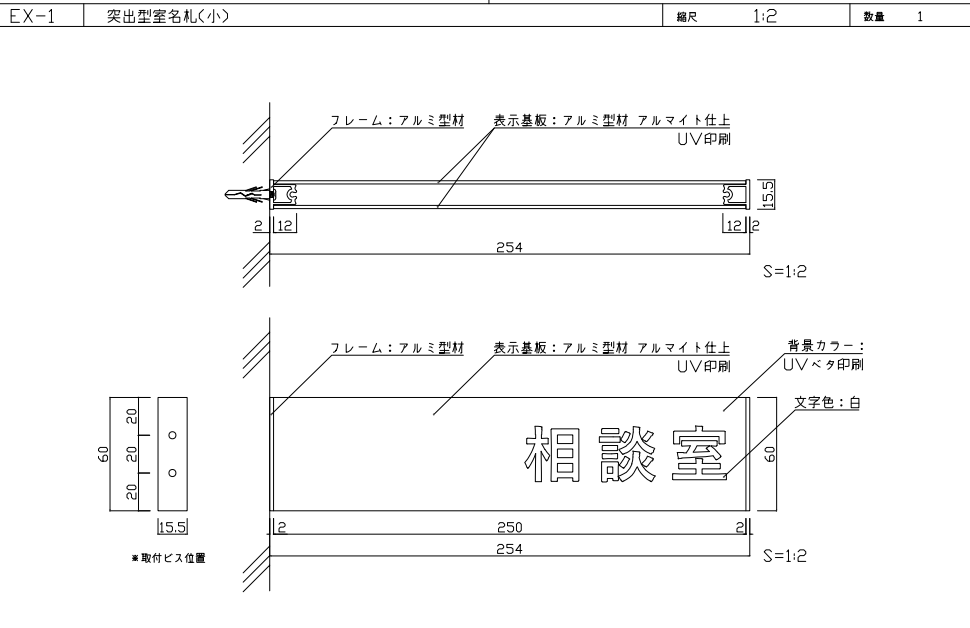
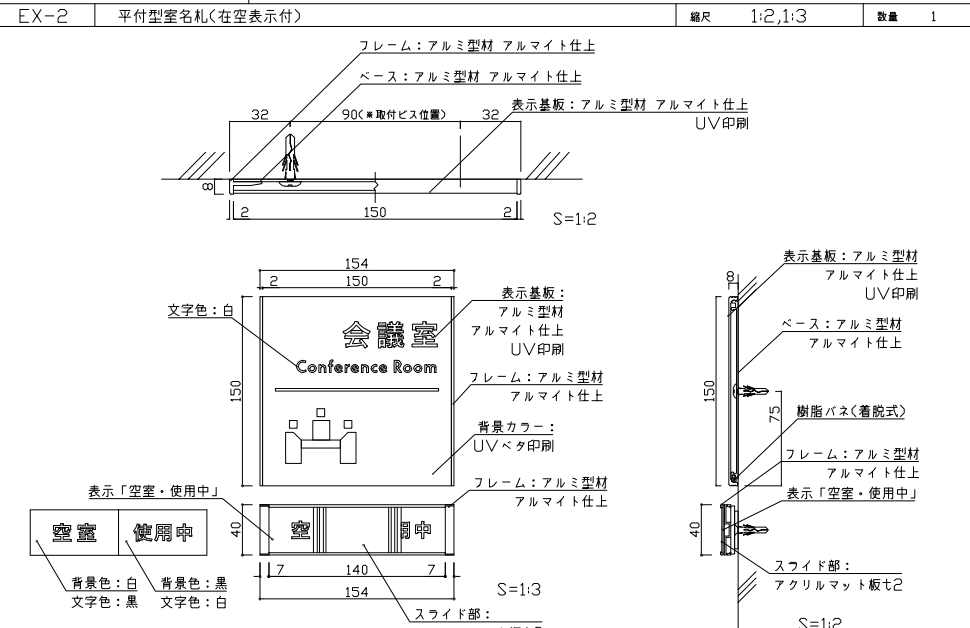
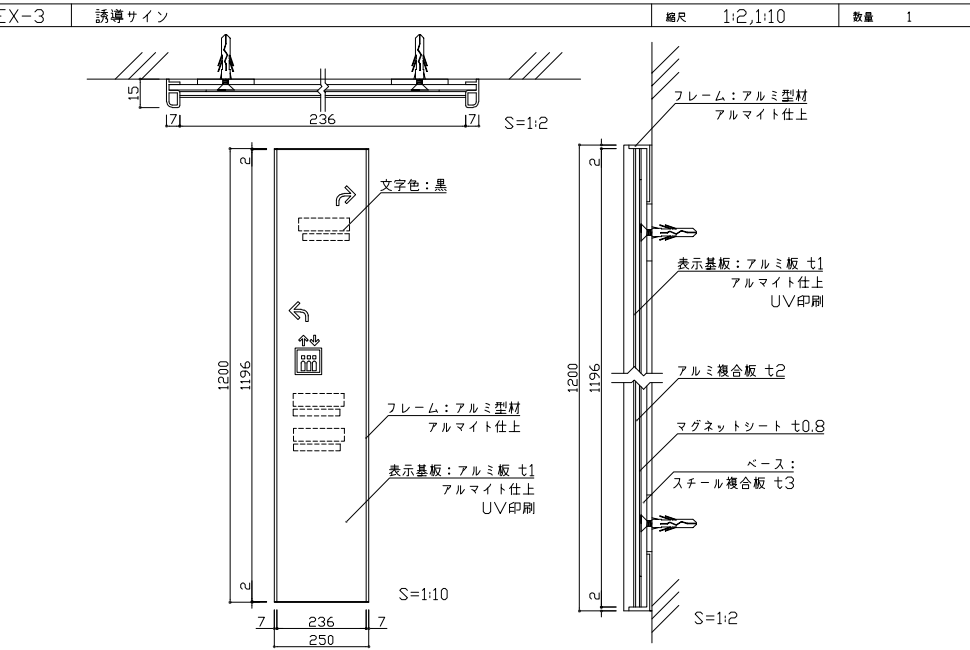
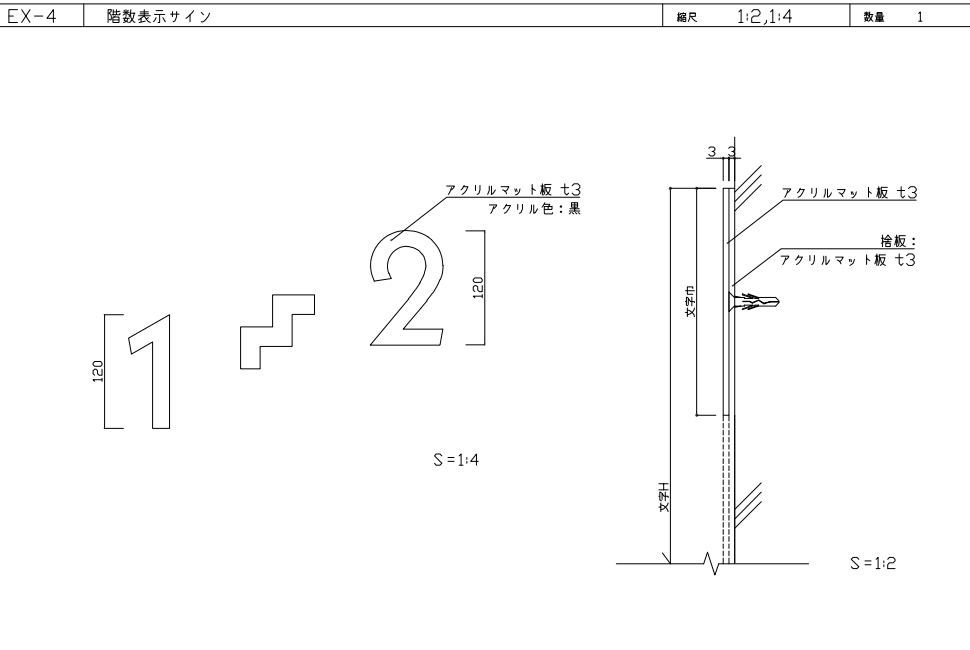


Floor number



ブロック BLOCK

幅広い利用者に受け入れやすい、ニュートラルなサインデザインが叶えるのは、誰もが建物に「受け入れられている」と思える居心地の良さ。ブロックのような遊び心のあるピクトグラムと、洗練されたサンセリフ体による太めのライン、個性的なウォームカラーが、やさしくて楽しい、多様な人々が集まる空間を作り上げます。

1	総合案内板	縮尺	1:2,1:12	数量	1	2	平付型室名札	縮尺	1:2,1:3	数量	1	3	突出型室名札	縮尺	1:2,1:3	数量	1	4	平付型ビクトサイン	縮尺	1:2,1:3	数量	1
																							
5	突出型ビクトサイン	縮尺	1:2,1:3	数量	1	EX-1	突出型室名札(小)	縮尺	1:2	数量	1	EX-2	平付型室名札(在空表示付)	縮尺	1:2,1:3	数量	1						
																							
EX-3	誘導サイン	縮尺	1:2,1:10	数量	1	EX-4	階数表示サイン	縮尺	1:2,1:4	数量	1	■サイン特記仕様 [1]使用材料 a. 木材 : VOC商品(ホルムアルデヒド基準F☆☆☆☆対応)とする。 b. アルミ : JIS-H4100 A-6063 S-T5 (アルミ押出型材) c. アクリル: JIS-K-6718-1 (キャスト板), JIS-K-6718-2 (押出板) d. ステンレス: JIS-G4305 SUS304, HL仕上 [2]ビクトグラム a. 図柄については、原稿を作成し係員の承認を受けること。 [3]ユニバーサルデザイン a. ビクトグラム表示や点字サインの導入を推奨する。 b. 多様な色覚に対応した配色や明度差を理解している CUD賛助会員による製作とする。 [4]取付位置・方法 a. 取付位置については、視認性を考慮し係員と協議の上決定する。 b. 取付方法については、取付位置の地下などを考慮し適切な方法で取り付けを行うこと。 c. 障害者用サインについては、自治体福祉要綱に基づき、係員と協議の上決定する。 [5]その他 a. 室名札については、部屋の移動・名称変更に対応できるよう脱着式を基本とする。 又、室名札脱着の際には スライドロック機構、専用吸盤などを利用し商品の損傷等がなくスムーズに脱着できる仕様とすること。 b. サイン計画については、当施設他工事と充分に調整協議をすること。											
																							
:						DATE												TITLE					
:						DRAWING												PART					
:						A1:図示による						サイン詳細図											
												VISUAL SIGN & PLANNING. 株式会社 フジタ											
												No. 1											

2フロア表示

Information

1F2F

3フロア表示

Information

1F2F3F

4フロア表示

Information

2F4F1F3F

受付
Reception

女性更衣室
Women's Locker Room

相談室
Meeting Room

会議室
Conference Room

受付
Reception

女性更衣室
Women's Locker Room

相談室
Meeting Room

会議室
Conference Room

受付

女性更衣室

相談室

会議室
Conference Room

空閑中

相談室
Meeting Room

空閑中

受付
Reception

図書館
Library

2 1 3 2

1 2 2 3

本データの使用方法

p1 サイン詳細図

p2 表示バリエーション

コピー

詳細図・表示内容を組み合わせてサイン詳細図・承認図等にご使用ください。

弊社他製品での作図・表示バリエーションに記載のない室名の作図 等の図面作成につきましては、お気軽に右記お問い合わせ先までご連絡くださいませ。

【お問い合わせ先】

お見積り・図面作成依頼はこちらまで

株式会社フジタ

京都本社 営業部
〒607-8147
京都市山科区東野森野町46-4
TEL:075-592-7550 FAX:075-592-7524
MAIL: info@fujitanet.co.jp

東京支店 営業部
〒102-0092
東京都千代田区年町2-13 Jプロ半蔵門ビル6F
TEL:03-3556-6540 FAX:03-3556-6931
MAIL: tokyo@fujitanet.co.jp

URL: https://www.fujitanet.co.jp/