



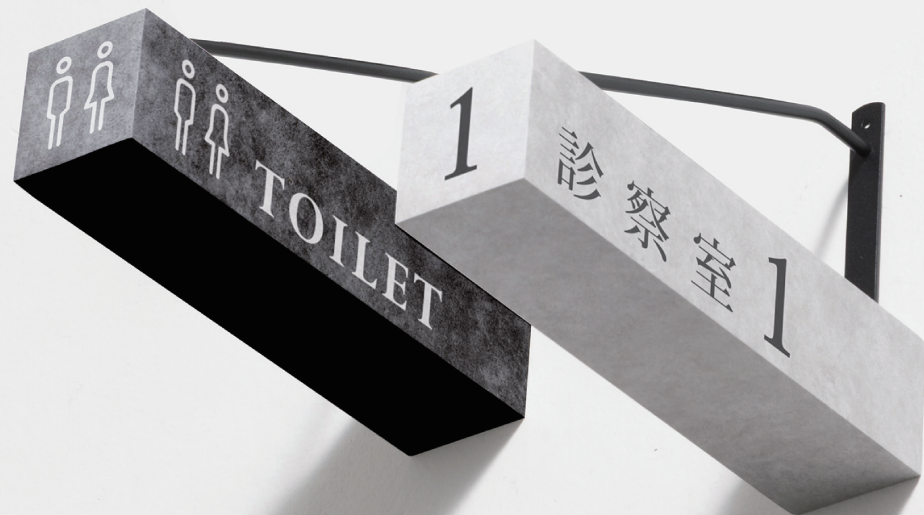

明朝体・サンセリフ体がエレガントな、
ワンランク上の空間を作る高級感のあるサイン。

Floor guide

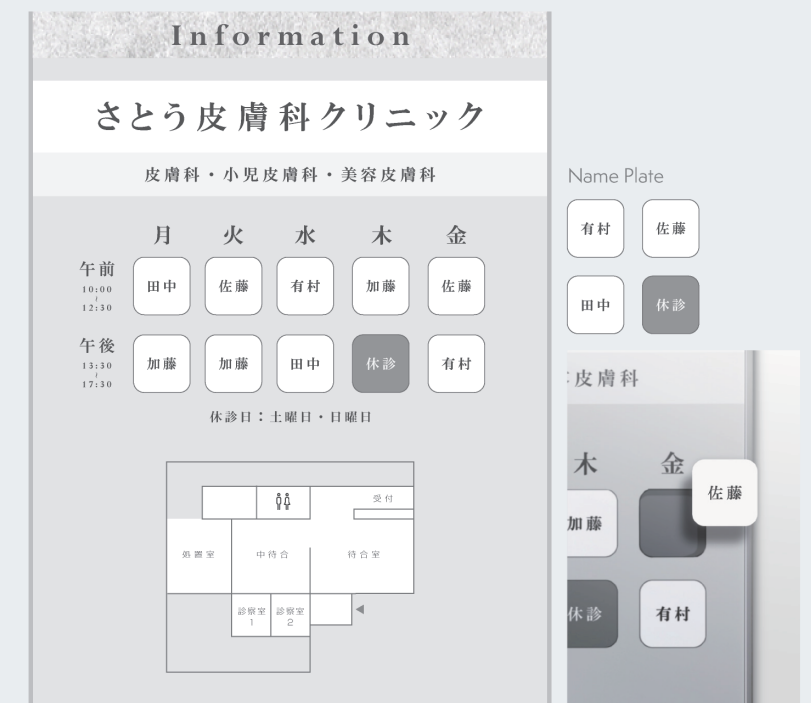


Room sign



Toilet sign



Floor sign

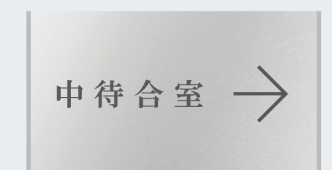


Reception sign



Floor number



Room sign


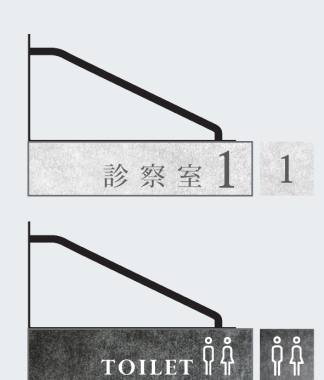


CLASSY

壁や家具、ソファのファブリックまでこだわったインテリアの空間には、サインも質感を合わせて配置したいもの。木目調・石目調印刷やインテリア用シートを使用し、インテリアに馴染みつつも目立つサインを設えましょう。

すっきりとした明朝体・セリフ体はラグジュアリーで清潔な空間にぴったり。

1		総合案内板		縮尺	1:2,1:12	数量	1
表示基板：アルミ型材 アルマイト仕上 石目調テクスチャーフィルム貼 UV印刷 表示基板： 亚克力板 t5 UV印刷 ベース：スチール複合板 t3 フレーム：アルミ型材 S=1:2 S=1:12 【書体】 和文：明朝体(太) 欧文：Perpetua Bold							
2		平付型室名札		縮尺	1:2,1:3	数量	1
フレーム：アルミ型材 アルマイト仕上 ベース：アルミ型材 アルマイト仕上 表示基板：アルミ型材 アルマイト仕上 石目調テクスチャーフィルム貼 UV印刷 表示基板：アルミ型材 アルマイト仕上 石目調テクスチャーフィルム貼 UV印刷 フレーム：アルミ型材 アルマイト仕上 表示基板：アルミ型材 アルマイト仕上 石目調テクスチャーフィルム貼 UV印刷 樹脂パネ(着脱式) S=1:2 S=1:3 【書体】 和文：明朝体(太) 欧文：Perpetua Bold							
3		突出型室名札		縮尺	1:3	数量	1
ブacket：SUS 黒焼付塗装仕上 表示基板：アルミ押出型材 石目調テクスチャーフィルム貼 マーキングフィルム貼 フレーム：アルミ型材 アルマイト仕上 S=1:3 S=1:3 【書体】 和文：明朝体(太) 欧文：Perpetua Bold							
4		平付型ビクトサイン		縮尺	1:2,1:3	数量	1
フレーム：アルミ型材 アルマイト仕上 ベース：アルミ型材 アルマイト仕上 表示基板：アルミ型材 アルマイト仕上 石目調テクスチャーフィルム貼 UV印刷 フレーム：アルミ型材 アルマイト仕上 表示基板：アルミ型材 アルマイト仕上 石目調テクスチャーフィルム貼 UV印刷 樹脂パネ(着脱式) S=1:2 S=1:3 【書体】 和文：明朝体(太) 欧文：Perpetua Bold							
5		突出型ビクトサイン		縮尺	1:3	数量	1
ブacket：SUS 黒焼付塗装仕上 表示基板：アルミ押出型材 石目調テクスチャーフィルム貼 マーキングフィルム貼 フレーム：アルミ型材 アルマイト仕上 S=1:3 S=1:3 【書体】 和文：明朝体(太) 欧文：Perpetua Bold							
EX-1		インフォメーションボード		縮尺	1:2,1:12	数量	1
表示基板：アルミ型材 アルマイト仕上 石目調テクスチャーフィルム貼 UV印刷 表示基板： 亚克力板 t3 レーザー加工 UV印刷<裏側> マグネット脱着式 ネームプレート： 透明亚克力板 t3 レーザー加工 UV印刷<裏側> マグネット脱着式 表示基板： 亚克力板 t3 レーザー加工 UV印刷 ベース：スチール複合板 t3 フレーム：アルミ型材 アルマイト仕上 S=1:2 S=1:12 【書体】 和文：明朝体(太) 欧文：Perpetua Bold							
EX-2		平付型室名札(ネームプレート付)		縮尺	1:2,1:3	数量	1
フレーム：アルミ型材 アルマイト仕上 表示基板：アルミ型材 アルマイト仕上 石目調テクスチャーフィルム貼 UV印刷 ネームプレート： 亚克力マット板 t3 亚克力色：ダークグレー マグネット脱着式 UV印刷 ベース：スチール複合板 t3 ABS樹脂 表示基板：アルミ型材 アルマイト仕上 石目調テクスチャーフィルム貼 UV印刷 表示基板： 亚克力板 t3 レーザー加工 UV印刷 ネームプレート： 透明亚克力板 t3 レーザー加工 UV印刷<裏側> マグネットシート t1.6 フレーム：アルミ型材 アルマイト仕上 S=1:2 S=1:3 【書体】 和文：明朝体(太) 欧文：Perpetua Bold							
EX-3		誘導サイン		縮尺	1:2,1:4	数量	1
フレーム：アルミ型材 アルマイト仕上 ベース：アルミ型材 アルマイト仕上 表示基板：アルミ型材 アルマイト仕上 UV印刷 表示基板：アルミ型材 アルマイト仕上 UV印刷 樹脂パネ(着脱式) S=1:2 S=1:4 S=1:2 【書体】 和文：明朝体(太) 欧文：Perpetua Bold							
EX-4		カウンターサイン		縮尺	1:2,1:3	数量	1
フレーム：アルミ型材 アルマイト仕上 ベース：アルミ型材 アルマイト仕上 表示基板：アルミ型材 アルマイト仕上 UV印刷 表示基板：アルミ型材 アルマイト仕上 UV印刷 樹脂パネ(着脱式) S=1:3 S=1:2 【書体】 和文：明朝体(太) 欧文：Perpetua Bold							
EX-5		階数表示		縮尺	1:2,1:3	数量	1
SUS t3 HL 仕上 文字印 文字H S=1:2 S=1:3 【書体】 Perpetua Bold							
■サイン特記仕様 [1]使用材料 a. 木材 : VOO商品(ホルムアルデヒド基準F☆☆☆☆対応)とする。 b. アルミ : JIS-H4100 A-6063 S-T5 (アルミ押出型材) c. アクリル : JIS-K-6718-1 (キャスト版), JIS-K-6718-2 (押出版) d. ステンレス : JIS-G4305 SUS304, HLL仕上 [2]ビクトグラム a. 図柄については、原稿を作成し係員の承認を受けること。 [3]ユニバーサルデザイン a. ビクトグラム表示や点字サインの導入を推奨する。 b. 多様な色覚に対応した配色や明度差を理解している OUD賛助会員による製作とする。 [4]取付位置・方法 a. 取付位置については、視認性を考慮し係員と協議の上決定する。 b. 取付方法については、取付位置の地下などを考慮し適切な方法で取り付けを行うこと。 c. 障害者用ラインについては、自治体福祉要綱に基づき、係員と協議の上決定する。 [5]その他 a. 室名札については、部屋の移動・名称変更に対応できるように脱着式を基本とする。 又、室名札脱着の際には スライドロック機構、専用吸盤などを利用し商品の損傷等がなくスムーズに脱着できる仕様とすること。 b. サイン計画については、当施設他工事と充分に調整協議をすること。							
				検		DATE	SCALE
				図		DRAWING	A1:図示による
						TITLE	PART
						デザインプラン CLASSY	サイン詳細図
						株式会社 フジタ	
						No.	1

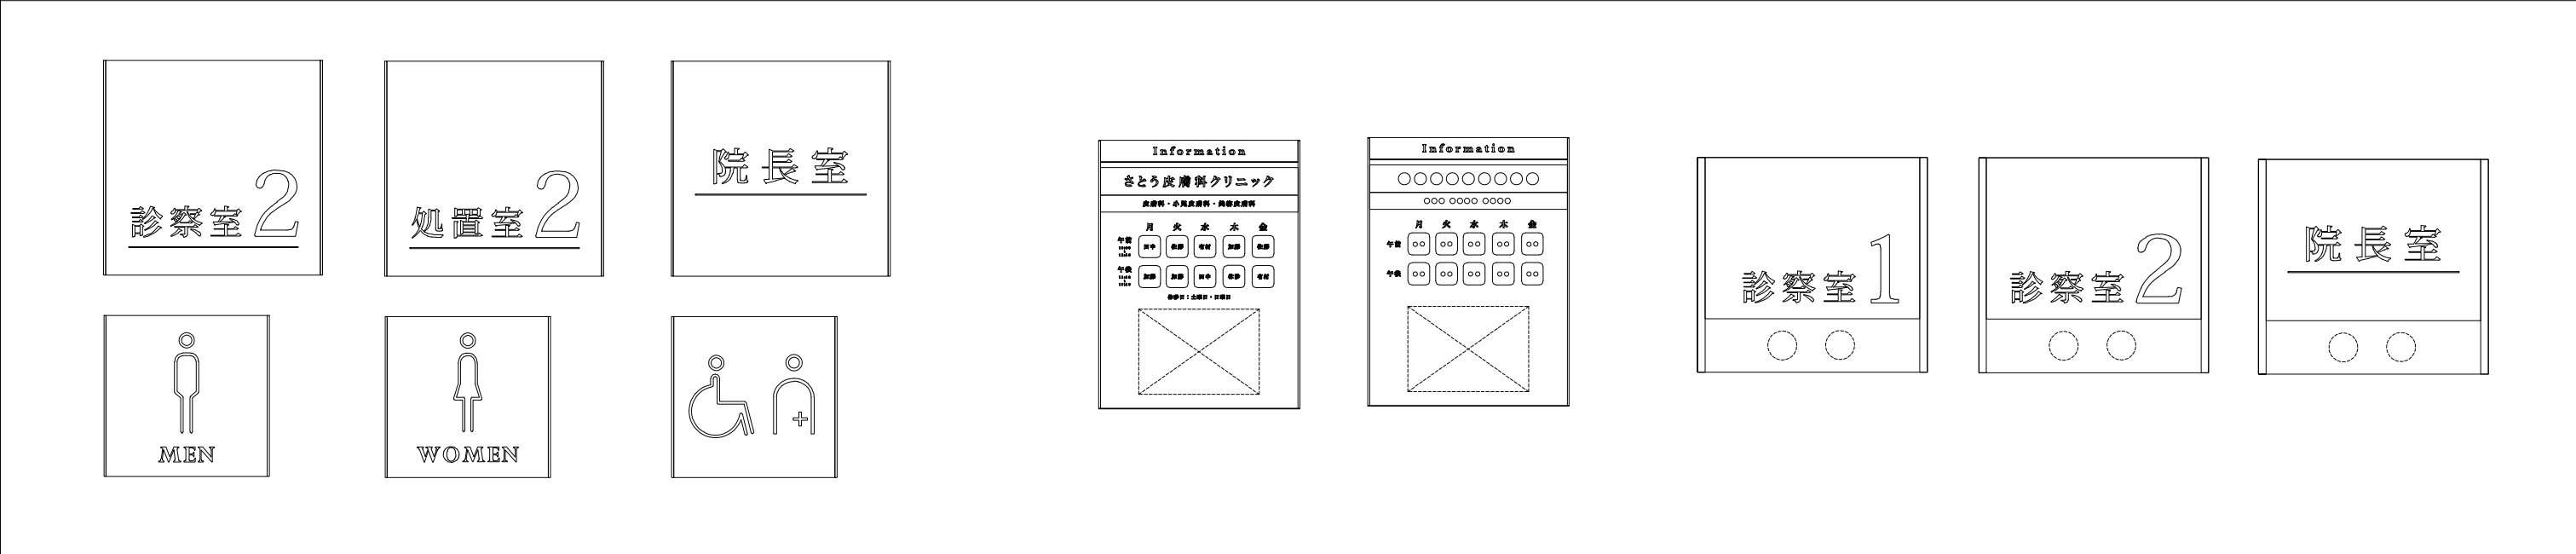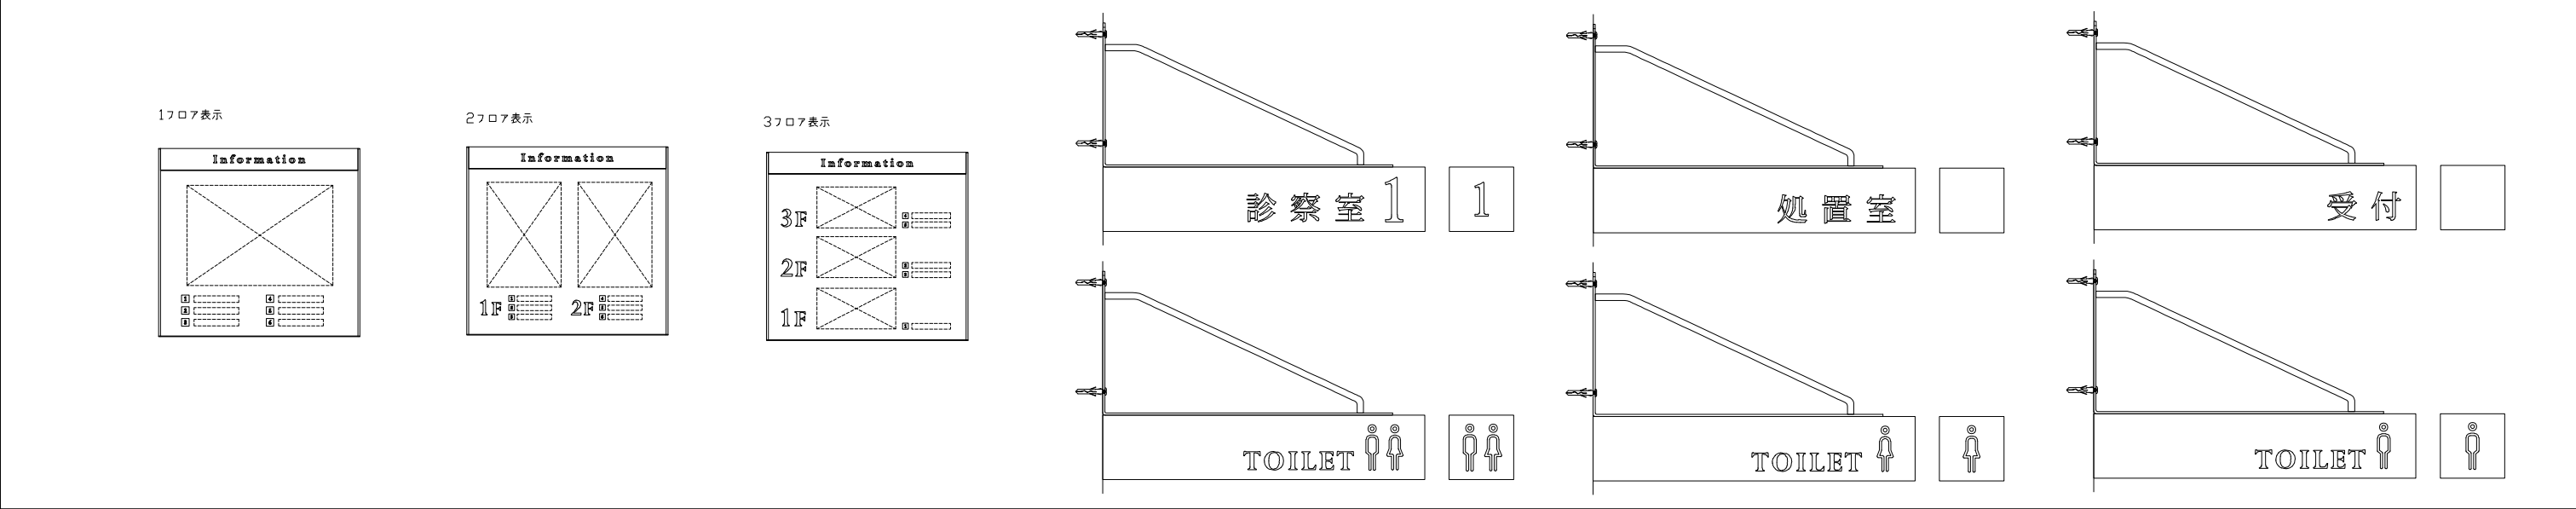

本データの使用方法

p1 サイン詳細図

p2 表示バリエーション

コピー

詳細図・表示内容を組み合わせてサイン詳細図・承認図等にご使用ください。

弊社他製品での作図・表示バリエーションに記載のない室名の作図 等の図面作成につきましては、お気軽に右記お問い合わせ先までご連絡くださいませ。

【お問い合わせ先】

お見積り・図面作成依頼はこちらまで

株式会社フジタ

京都本社 営業部
〒607-8147
京都市山科区東野森野町46-4
TEL:075-592-7550 FAX:075-592-7524
MAIL: info@fujitanet.co.jp

東京支店 営業部
〒102-0092
東京都千代田区年町2-13 Jプロ半蔵門ビル6F
TEL:03-3556-6540 FAX:03-3556-6931
MAIL: tokyo@fujitanet.co.jp

URL: <https://www.fujitanet.co.jp/>