









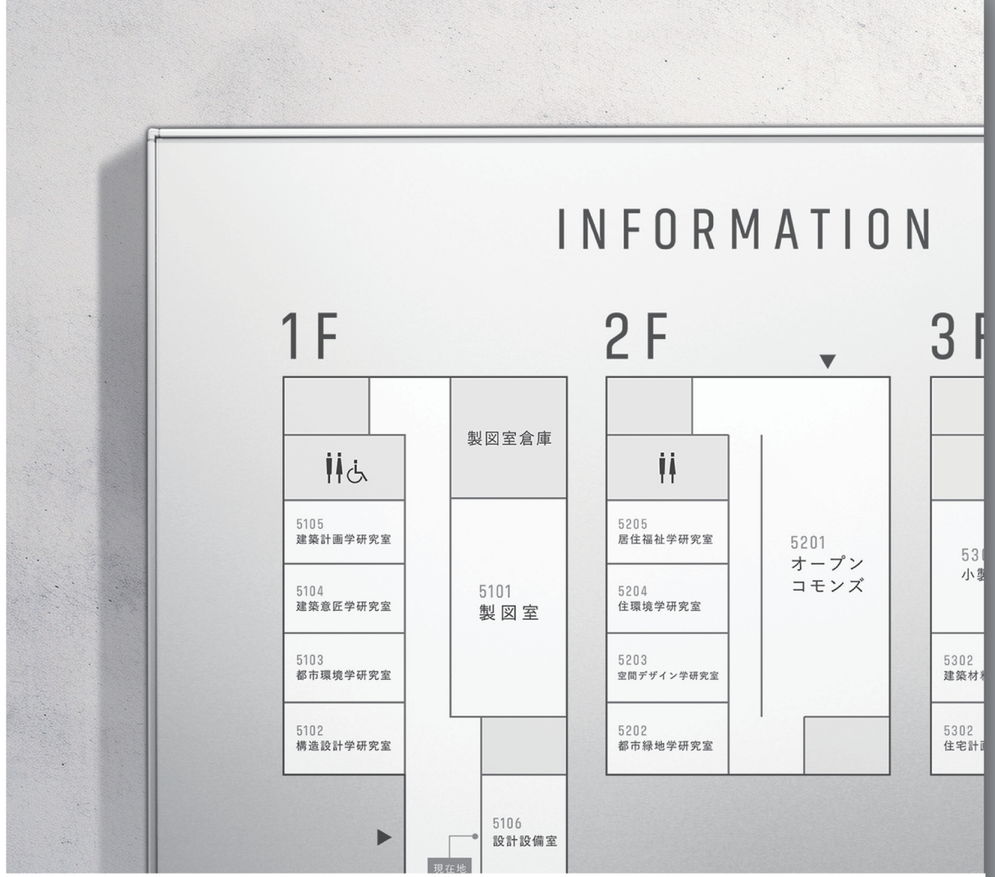

シャープですっきりとしたラインの
機能的でイノセントなサイン

Floor guide

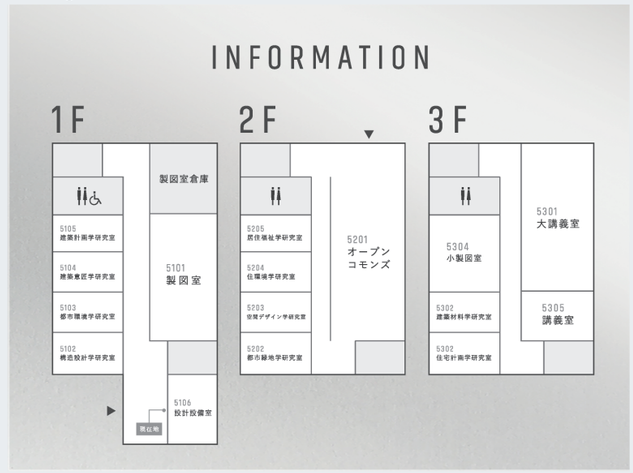

Room sign



Toilet sign



Floor guide












Room sign



Floor number

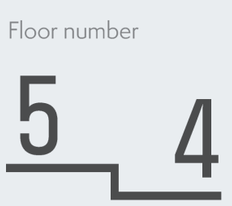

Slide Plate sign






CLEAN

オフィスや大学・研究施設などのインテリジェントな内装デザインは、常にクールに洗練されて進化しています。清浄かつわかりやすいサインは、機能性を求めながら視覚的な美しさを伴い、現代の最先端を走る人々のための新しい空間を、正しく導くために活躍します。


1 総合案内板

縮尺 1:2,1:12　数量 1

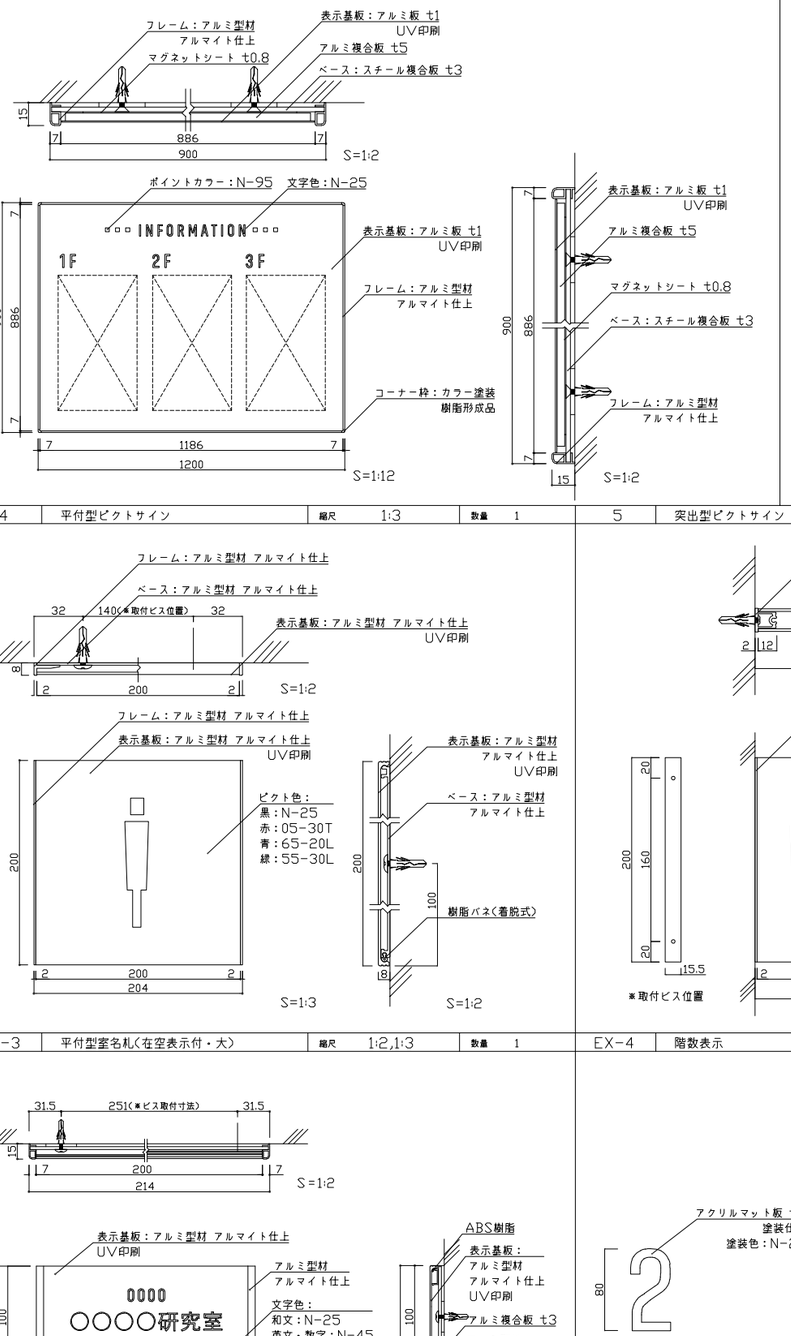


2 平付型室名札

縮尺 1:3　数量 1

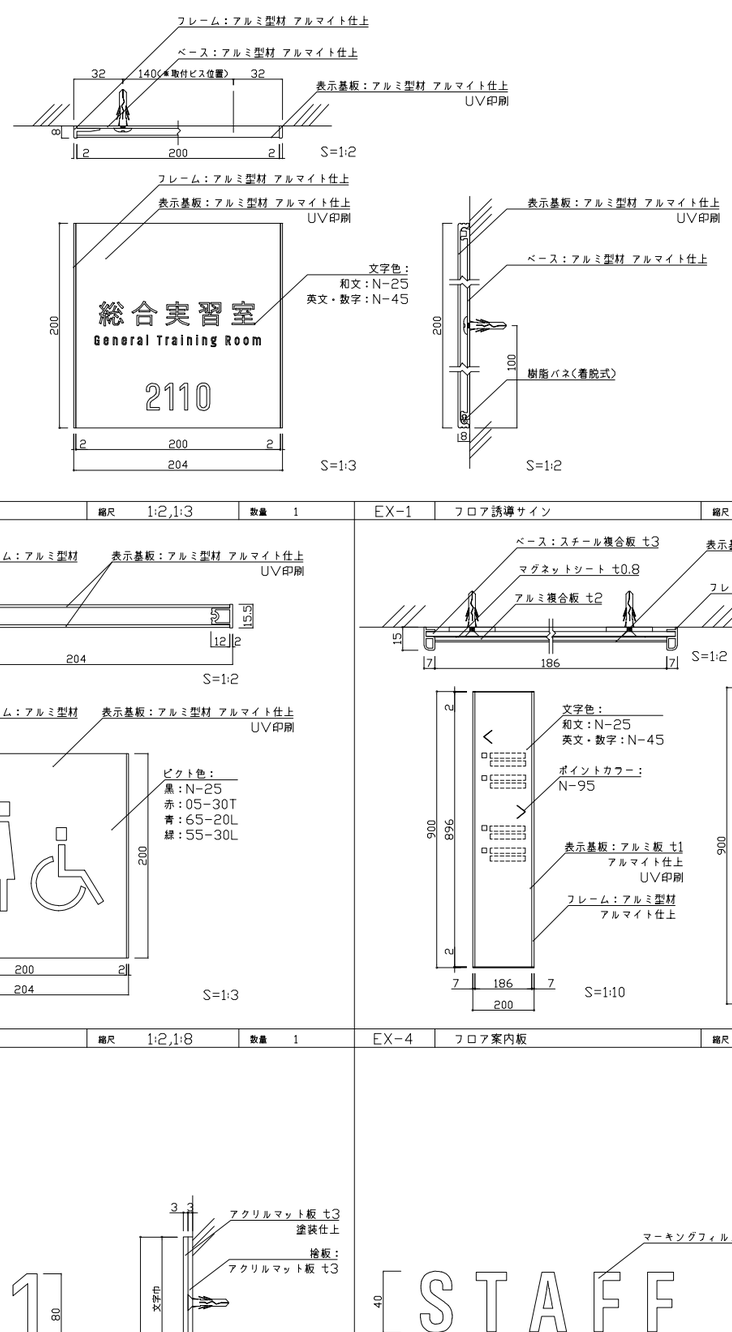

3 突出型室名札

縮尺 1:2,1:3　数量 1

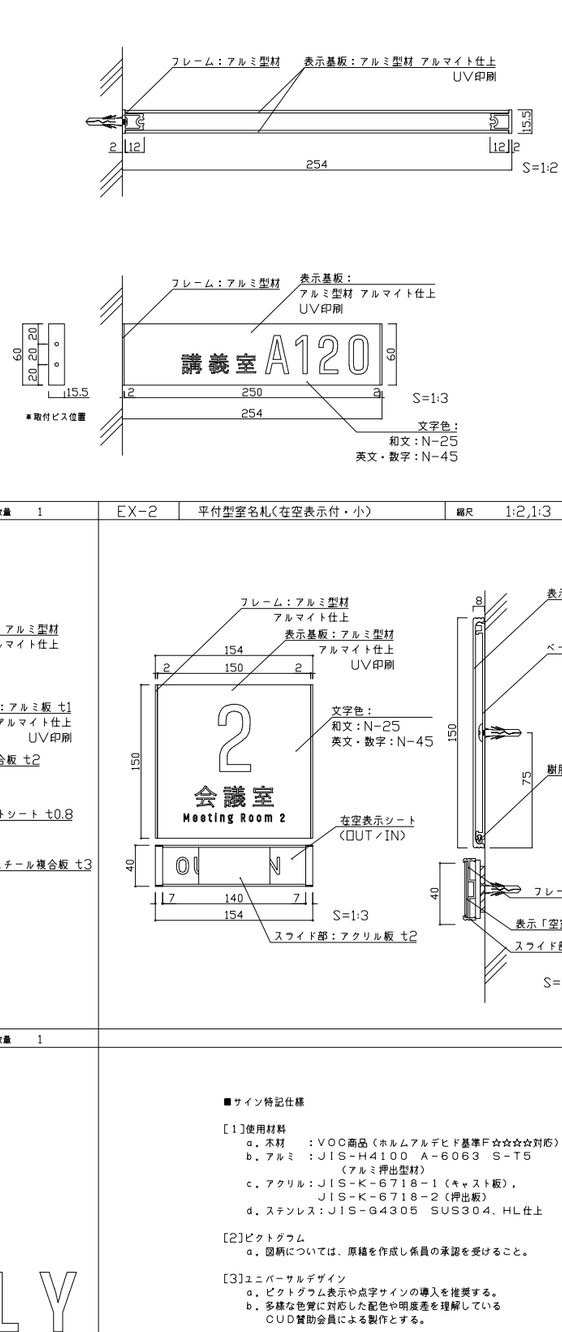

4 平付型ピクトサイン

縮尺 1:3　数量 1

5 突出型ピクトサイン

縮尺 1:2,1:3　数量 1

EX-1 フロア誘導サイン

縮尺 1:2,1:10　数量 1

EX-2 平付型室名札(在室表示付・小)


縮尺 1:2,1:3　数量 1

EX-3 平付型室名札(在室表示付・大)

縮尺 1:2,1:3　数量 1

EX-4 階数表示

縮尺 1:2,1:8　数量 1

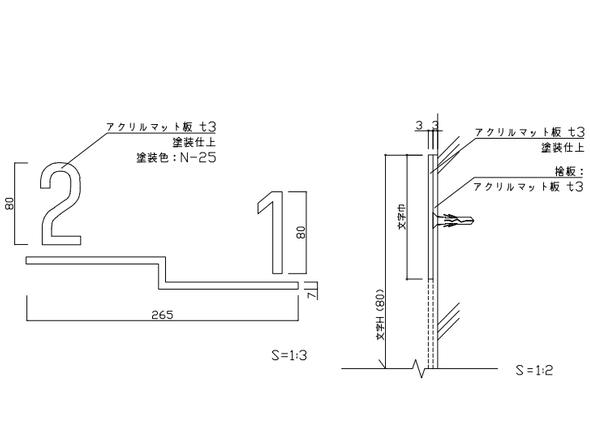

EX-4 フロア案内板

縮尺 1:2　数量 1



■サイン特記仕様

[1]使用材料
- a. 木材　：VOC商品（ホルムアルデヒド基準F☆☆☆☆対応）とする。
- b. アルミ　：JIS-H4100 A-6063 S-T5
  （アルミ押出型材）
- c. アクリル：JIS-K-6718-1（キャスト板），
  JIS-K-6718-2（押出板）
- d. ステンレス：JIS-G4305 SUS304、HL仕上

[2]ピクトグラム
- a. 図柄については、原稿を作成し係員の承認を受けること。

[3]ユニバーサルデザイン
- a. ピクトグラム表示や点字サインの導入を推奨する。
- b. 多様な色覚に対応した配色や明度差を理解している
  CUD貸助会員による製作とする。


[4]取付位置・方法
- a. 取付位置については、視認性を考慮し係員と協議の上決定する。
- b. 取付方法については、取付位置の下地などを考慮し
  適切な方法で取り付けを行うこと。
- c. 障害者用サインについては、自治体福祉要綱に基づき、
  係員と協議の上決定する。

[5]その他
- a. 室名札については、部屋の移動・名称変更に対応できるよう
  脱着式を基本とする。
  又、室名札脱着の際には　スライドロック機構、専用吸盤などを利用し
  商品の損傷等がなくスムーズに脱着できる仕様とすること。
- b. サイン計画については、当施設の他工事と充分に調整協議をすること。


:		検		DATE	SCALE	TITLE デザインプラン CLEAN	VISUAL SIGN & PLANNING. 株式会社フジタ	No. 1
:							
:		図		DRAWING	A1:図示による	PART サイン詳細図	

Clean/表示バリエーション


2フロア表示

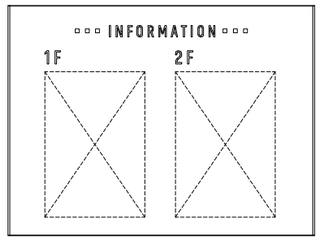



3フロア表示

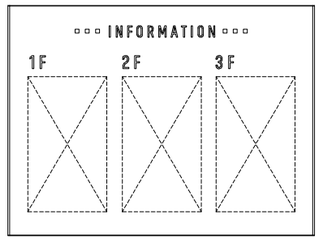



4フロア表示

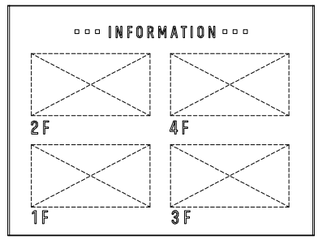


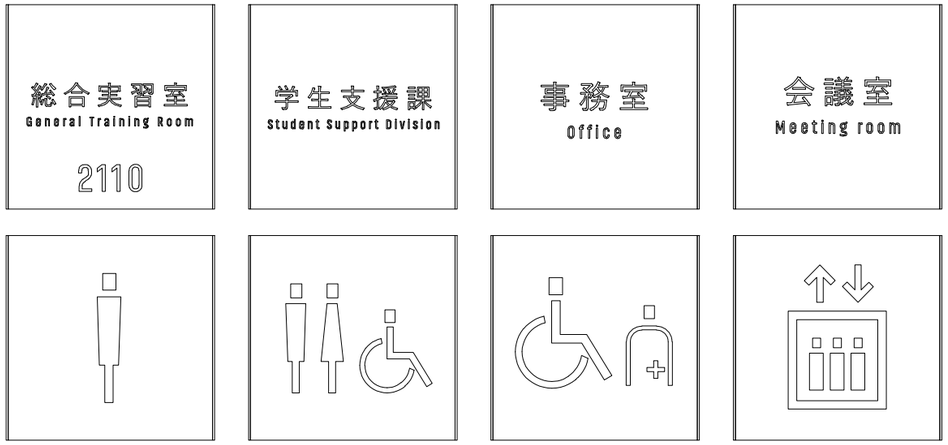

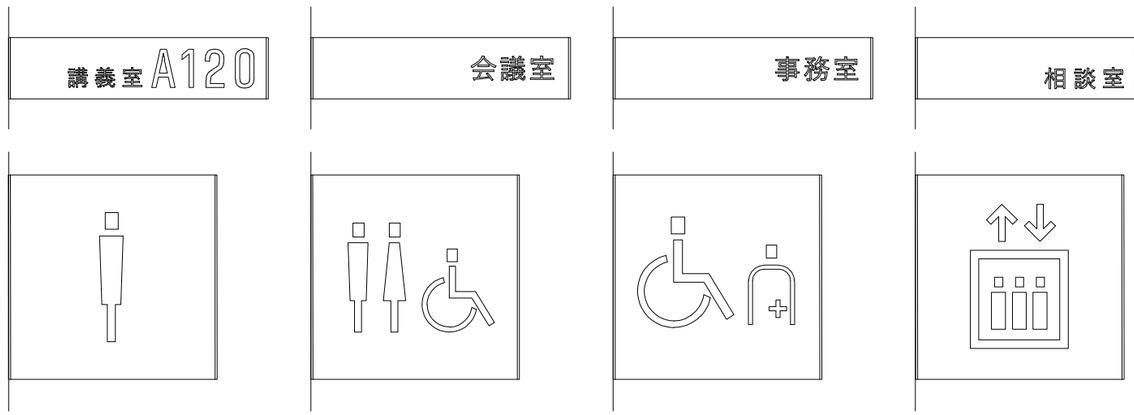

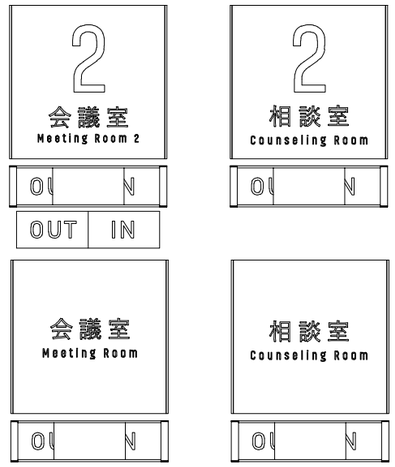

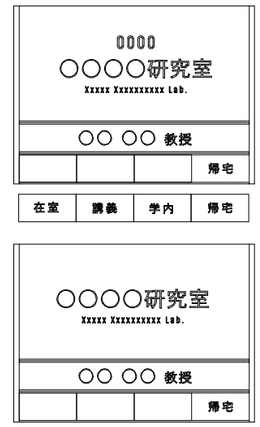


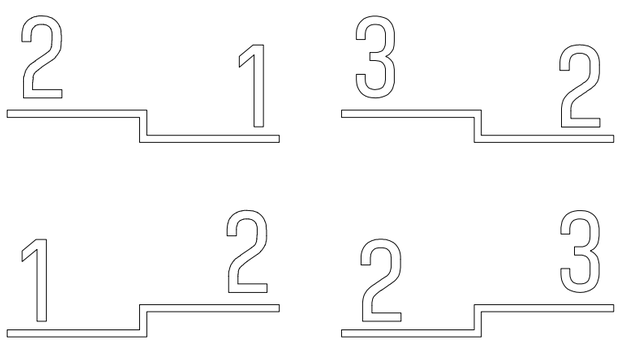




本データの使用方法


p1 サイン詳細図

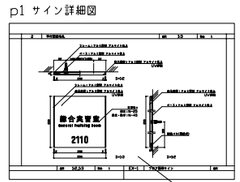

p2 表示バリエーション

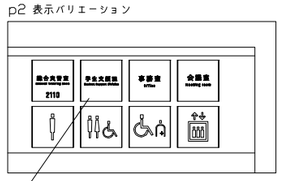

コピー　コピー

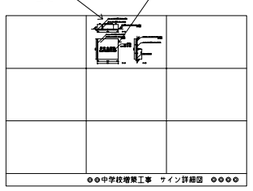

詳細図・表示内容を組み合わせて
サイン詳細図・承認図等に
ご使用ください。

弊社他製品での作図・表示バリエーションに記載のない室名の作図 等の図面作成につきましては、
お気軽に右記お問い合わせ先までご連絡くださいませ。

【お問い合わせ先】

お見積り・図面作成依頼はこちらまで

株式会社フジタ

京都本社　営業部
〒607-8147
京都市山科区東野森野町46-4
TEL:075-592-7550　FAX:075-592-7524
MAIL: info@fujitanet.co.jp

東京支店　営業部
〒102-0092
東京都千代田区隼町2-13　Jプロ半蔵門ビル6F
TEL:03-3556-6540　FAX:03-3556-6931
MAIL: tokyo@fujitanet.co.jp

URL: https://www.fujitanet.co.jp/

:		検図		DATE	SCALE	TITLE デザインプラン CLEAN	VISUAL SIGN & PLANNING. 株式会社フジタ	No. 2
:				DRAWING	A1:図示による	PART 表示バリエーション		
:								